

ÚZEMNÍ PLÁN KARLOVY VARY

OBJEDNATEL: MĚSTO KARLOVY VARY
MOSKEVSKÁ 21
361 20, KARLOVY VARY

ZHOTOVITEL: AFRY CZ s.r.o.
MAGISTROU 1275/13
140 00 PRAHA 4
tel.: +420 277 005 500
www.afry.cz



AUTORSKÝ KOLEKTIV: ING. ONDŘEJ KYP
ING. ARCH. JAN BUCHAR
ING. ARCH. LADISLAV KOMRSKA
ING. ARCH. PETR MARTINEK


MĚŘÍTKO: 1 : 10 000
DATUM: PROSINEC 2020

STUPĚN: DOKUMENTACE PRO OPKOVANÉ VEŘEJNÉ PROJEDNÁNÍ


NÁZEV VÝKRESU: VÝKRES ZÁKLADNÍHO ČLENĚNÍ ÚZEMÍ

ČÍSLO VÝKRESU: 1a

CIHELNY

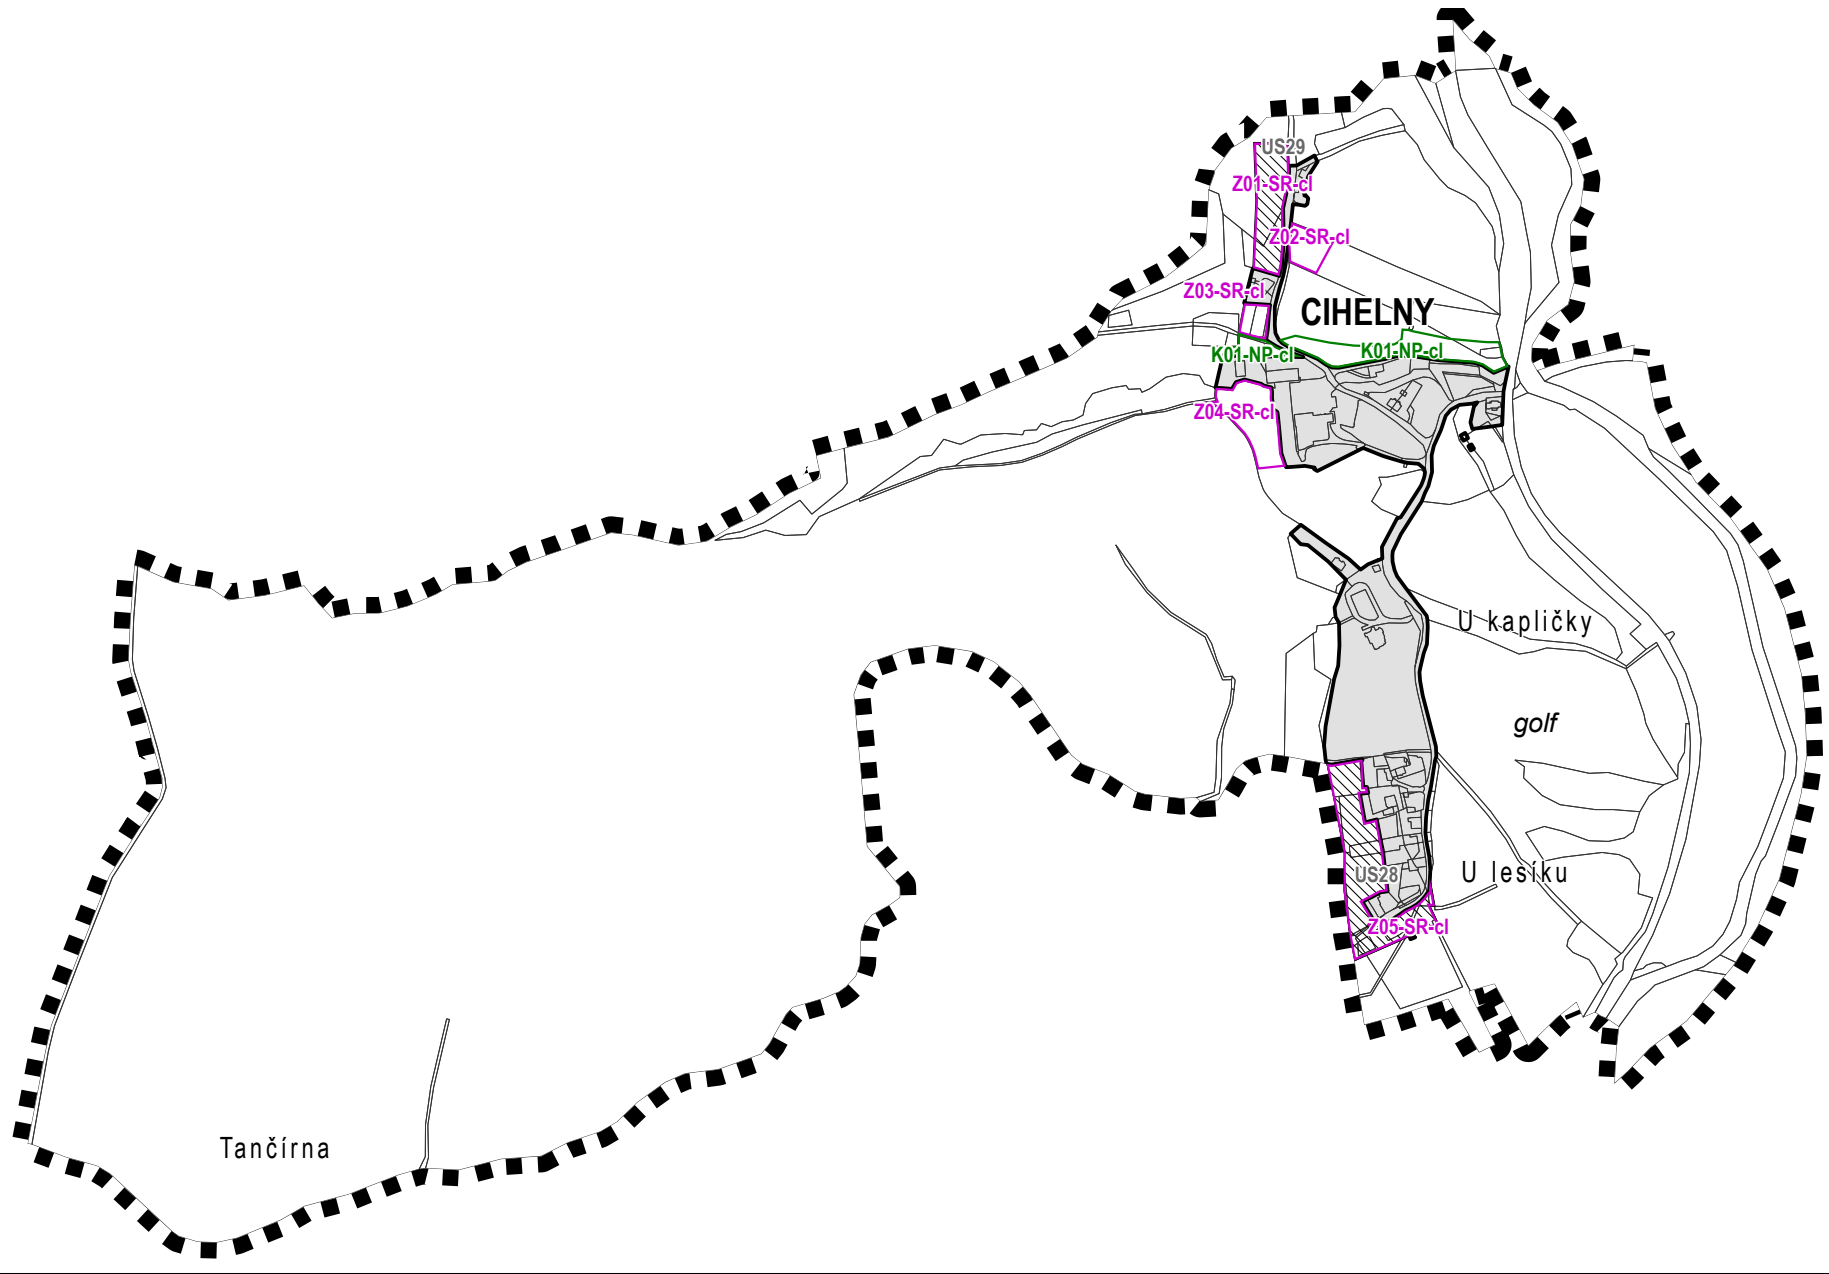

KATASTRÁLNÍ ÚZEMÍ

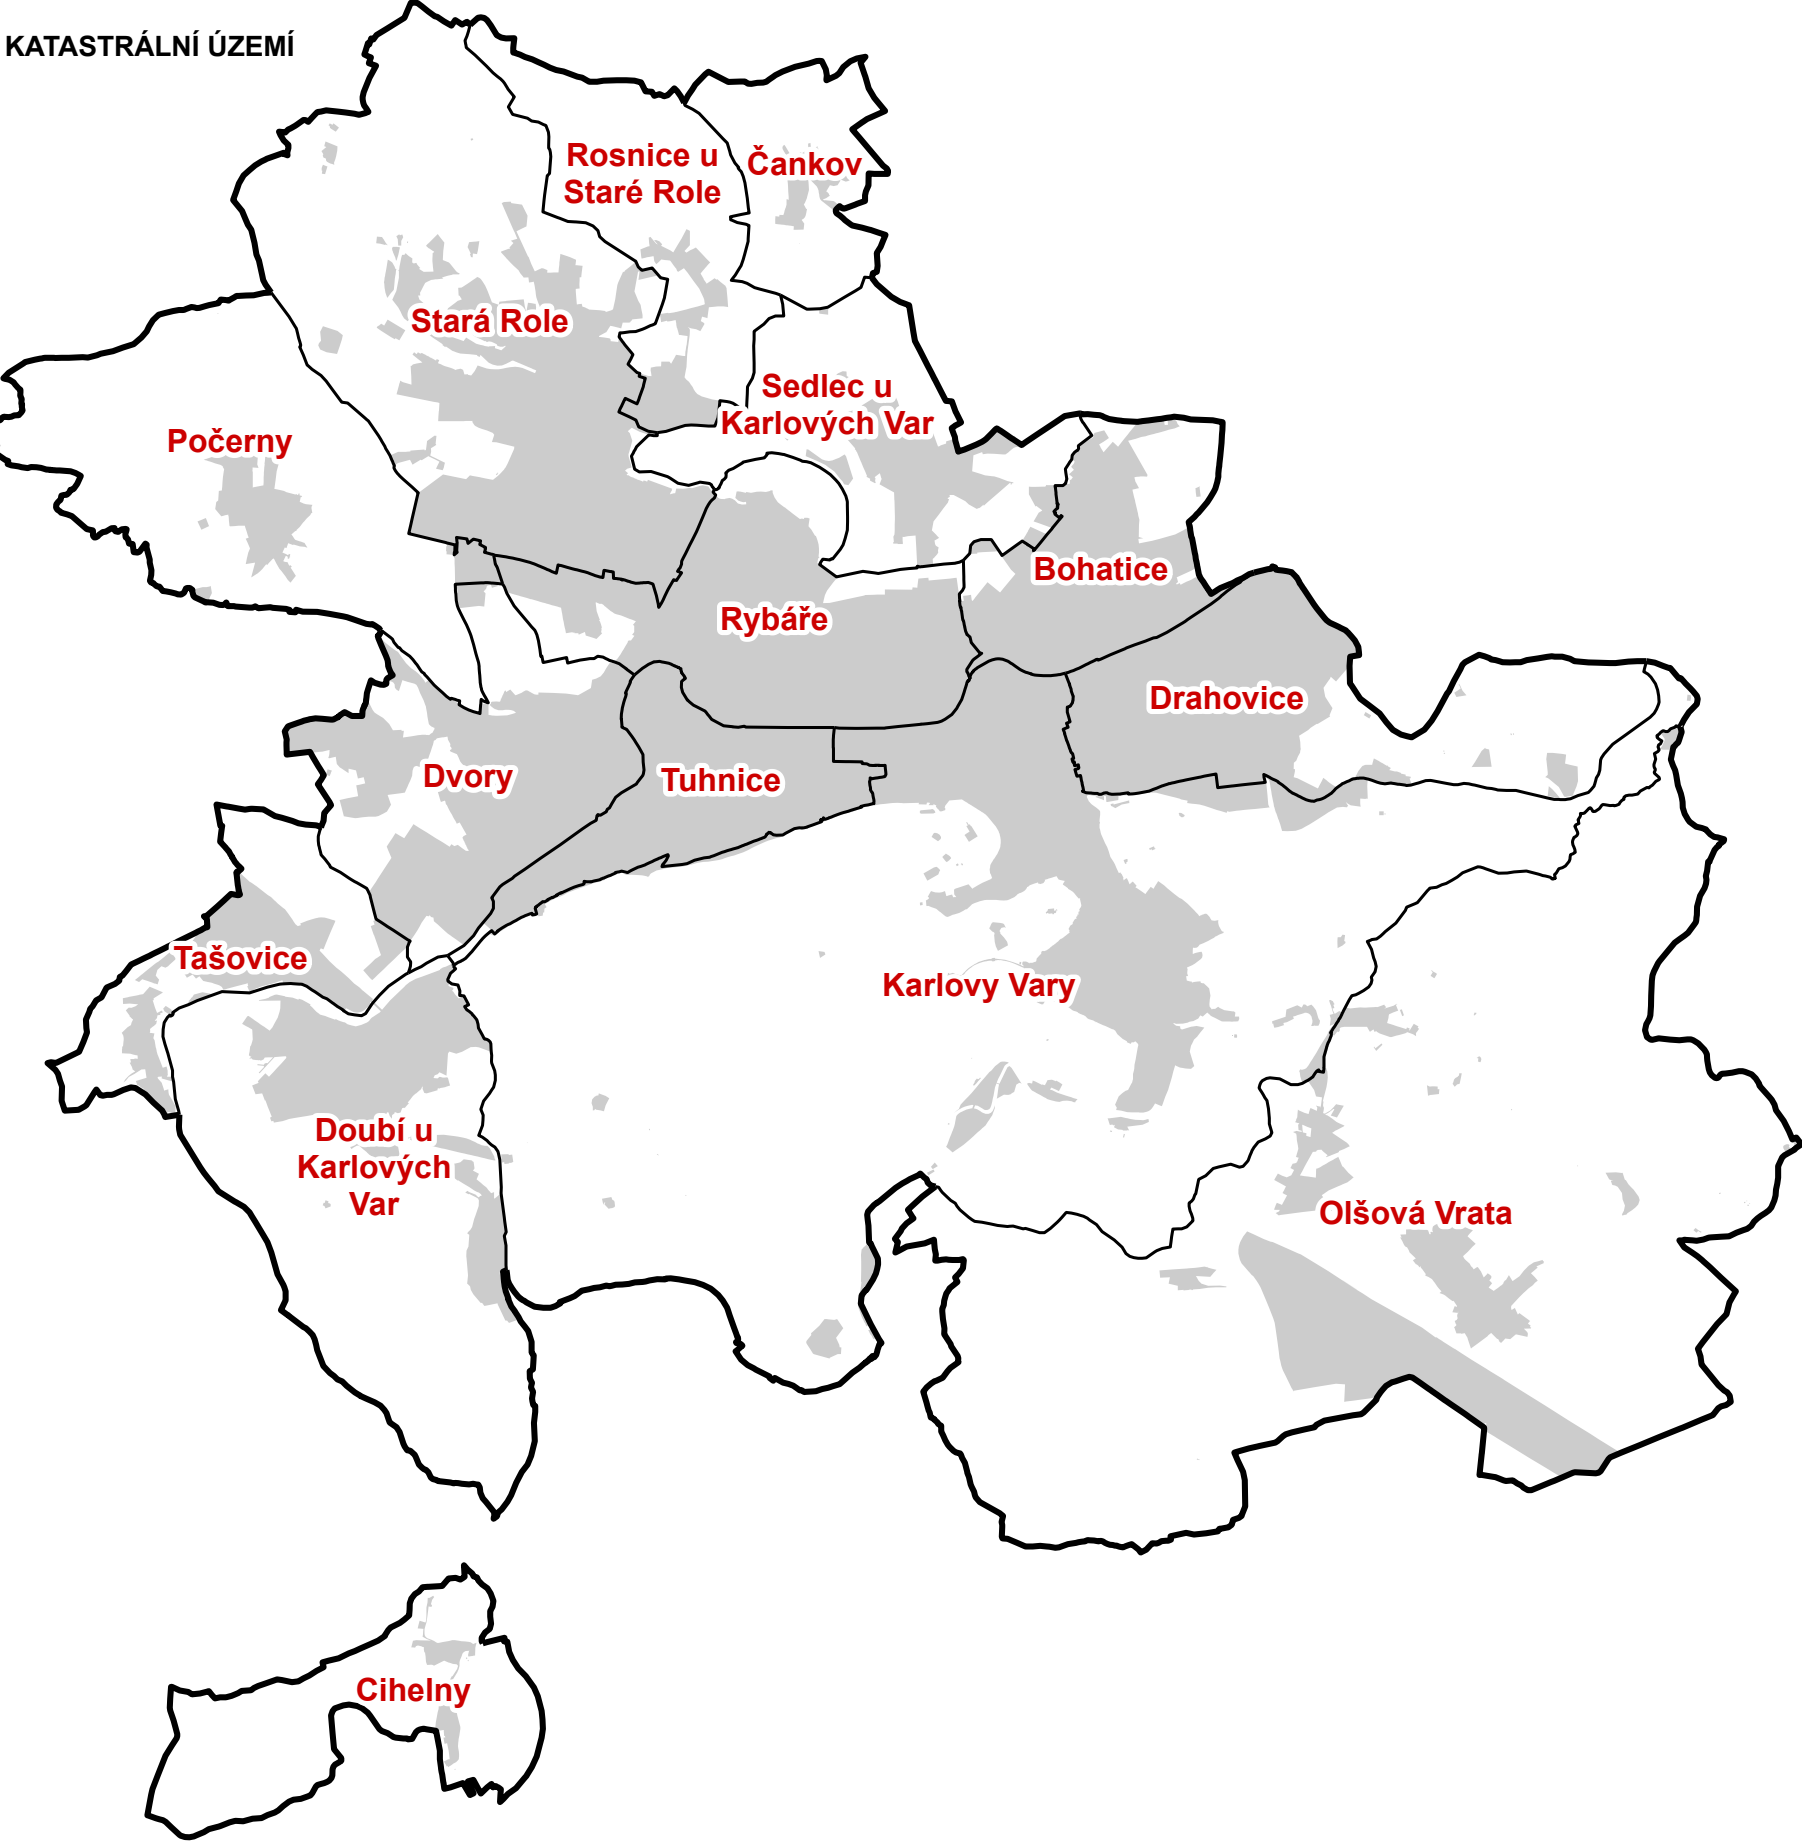

NAVRHOVANÉ FUNKČNÍ PLOCHY	REZERVA
201-B1-01	zastavěné plochy
201-B1-02	plochy přestavby
201-B1-03	plochy změn v krajině
201-B1-04	plochy územních rezerv
201-B1-05	plochy pro ověření územní studie

PRVKY MAPOVÉHO PODKLADU	
	hranice řešeného území
	hranice katastrálního území
	zastavěné území k 15. 6. 2020
	katastrální kresba

POPS	
KARLOVY VARY	město
DOUBÍ	část města
<i>Nové Domky</i>	místní část, samota
Na mlázině	pomístní jméno