

ÚZEMNÍ PLÁN KARLOVY VARY

OBJEDNATEL: MĚSTO KARLOVY VARY
MOSKOVSKÁ 21
361 20, KARLOVY VARY

ZHOTOVITEL: AFRY CZ s.r.o.
MAGISTRŮ 1275/13
140 00 PRAHA 4
tel.: +420 277 005 500
www.afry.cz



AUTORSKÝ KOLEKTIV: ING. ONDŘEJ KYP
ING. ARCH. JAN BUCHAR
ING. ARCH. LADISLAV KOMRSKA
ING. ARCH. PETR MARTINEK


MĚRÍTKO: 1 : 10 000
DATUM: PROSINEC 2020

STUPĚN: DOKUMENTACE PRO OPKOVANÉ VEŘEJNÉ PROJEDNÁNÍ


NÁZEV VÝKRESU: VÝKRES PŘEDPOKLÁDANÝCH ZABORŮ
PŮDNÍHO FONDU

ČÍSLO VÝKRESU: 2c ČÍSLO PRÁCE:

CIHELNY

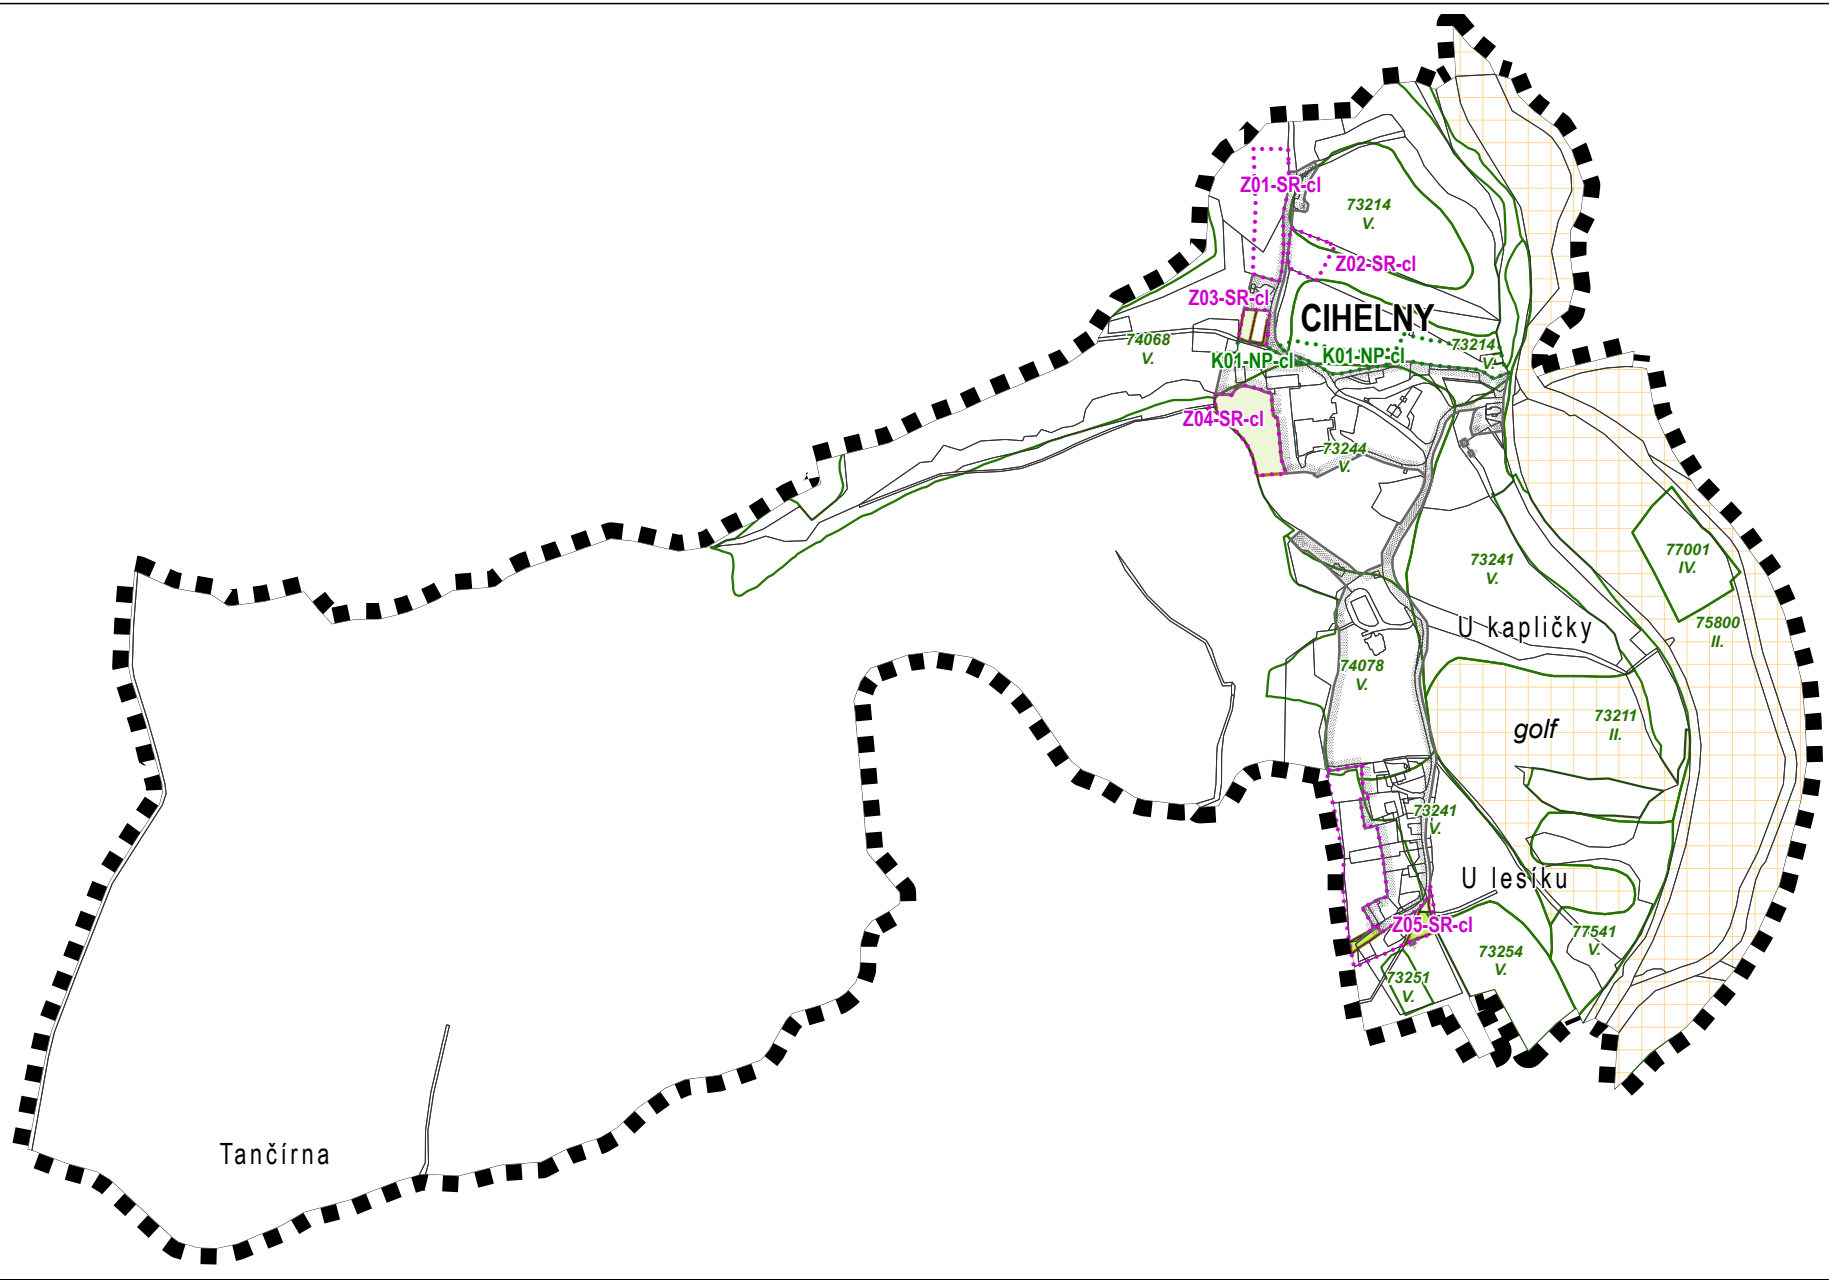

KATASTRÁLNÍ ÚZEMÍ

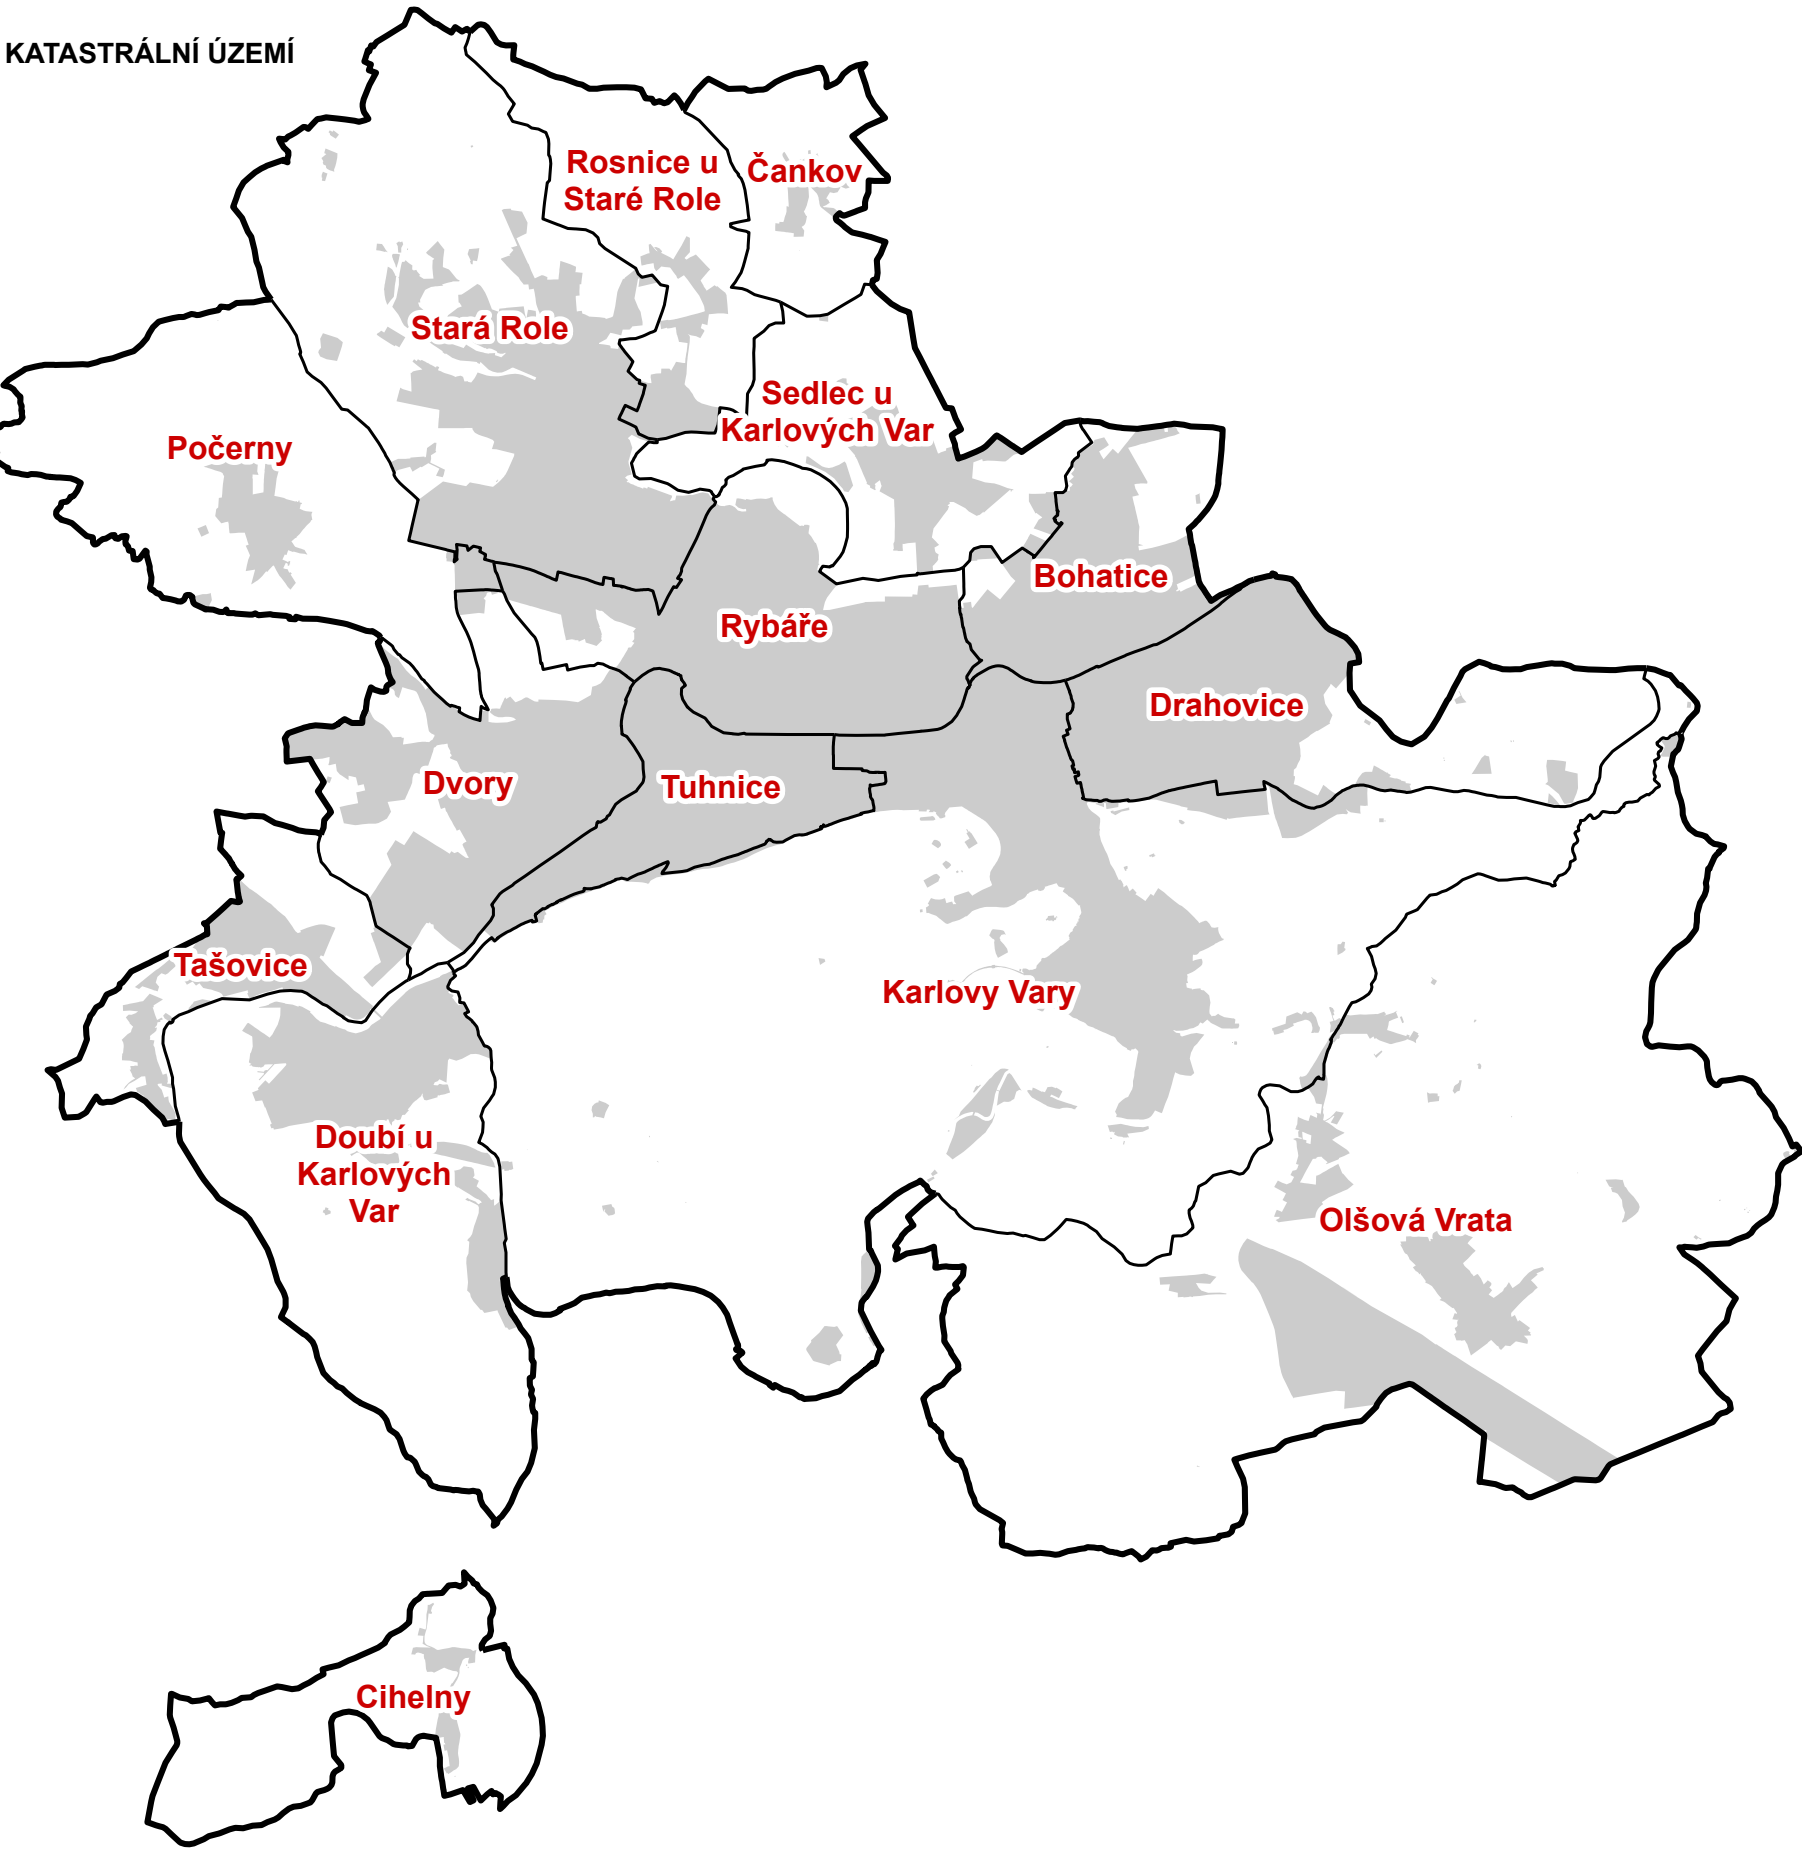

PŘEDPOKLÁDANÉ ZABORY PŮDNÍHO FONDU

- hranice lokality záboru půdního fondu
- zábor půdního fondu - orná půda
- zábor půdního fondu - zahrada a ovocný sad
- zábor půdního fondu - trvalý travní porost
- zábor půdního fondu - les
- zábor půdního fondu - vodní plocha

PŮDNÍ PODMINKY

- nejkvalitnější zemědělská půda s třídou ochrany II.
- zemědělská půda s třídou ochrany III. - V.
- odvodněná plocha

PLOCHY ZMĚN

- zastavěné plochy
- plochy přestavby
- plochy změn v krajině

PRVKY MAPOVÉHO PODKLADU

- hranice řešeného území
- hranice katastrálního území
- hranice zastavěného území k 15. 6. 2020
- katastrální kresba

POPIS

KARLOVY VARY město

DOUBÍ část města

Nové Dvory místní část, samota

Na mlázině pomístní jméno