

ÚZEMNÍ PLÁN KARLOVY VARY

OBJEDNATEL: MĚSTO KARLOVY VARY
MOSKEVSKÁ 21
361 20, KARLOVY VARY

ZHOTOVITEL: AFRY CZ s.r.o.
MAGISTRU 1275/13
140 00 PRAHA 4
tel.: +420 277 005 500
www.afrycz.cz



AUTORSKÝ KOLEKTIV:
ING. ONDŘEJ KYP
ING. ARCH. JAN BUCHAR
ING. ARCH. LADISLAV KOMRSKA
ING. ARCH. PETR MARTINEK

MĚŘÍTKO: 1 : 10 000

DATUM: PROSINEC 2020


STUPĚN: DOKUMENTACE PRO OPKOVÁNÉ VEŘEJNÉ PROJEDNÁNÍ

NÁZEV VÝKRESU: VÝKRES ÚZEMNÍHO SYSTÉMU EKOLOGICKÉ STABILITY (ÚSES)


ČÍSLO VÝKRESU: 2e

ČÍSLO PÁNE:

CIHELNY

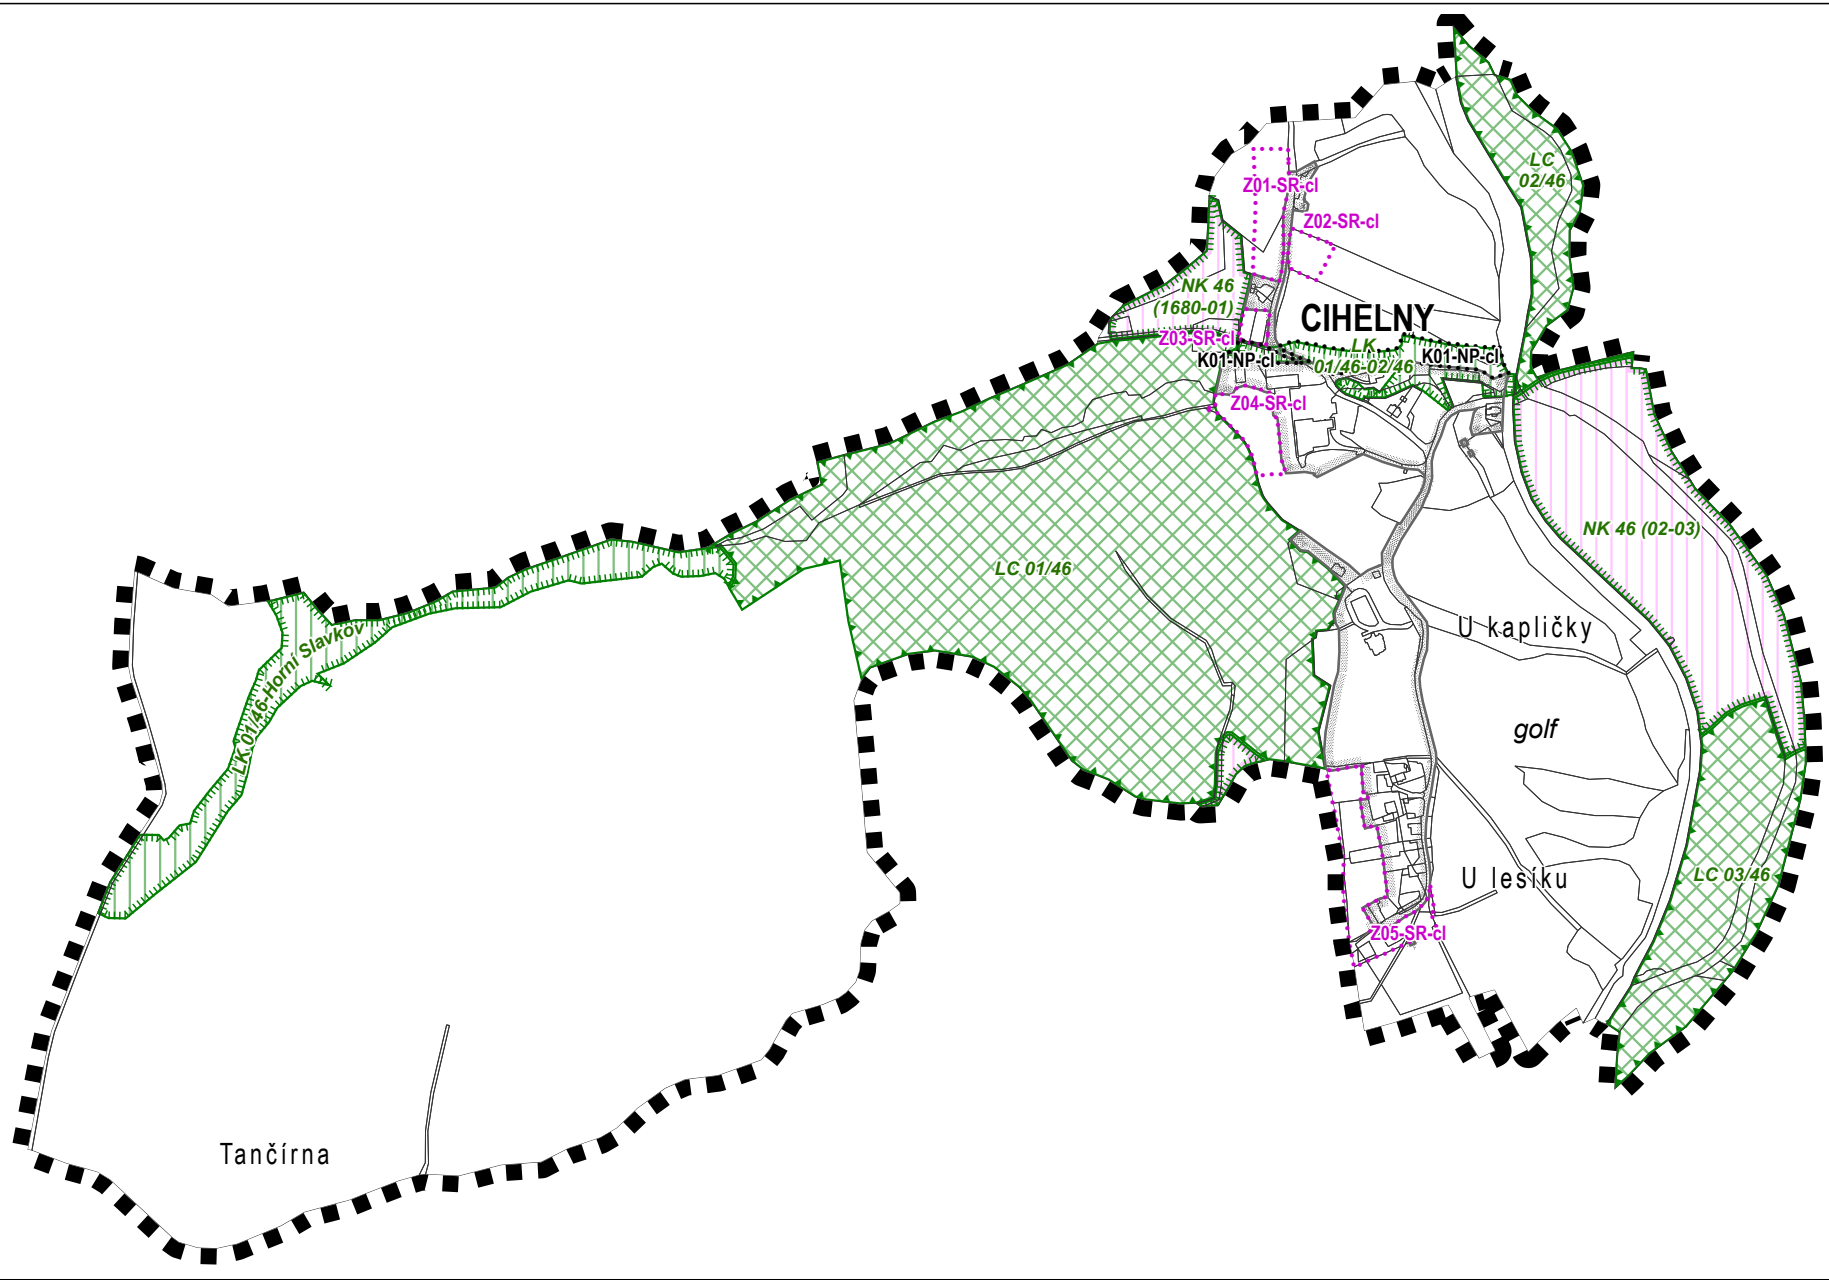

KATASTRÁLNÍ ÚZEMÍ

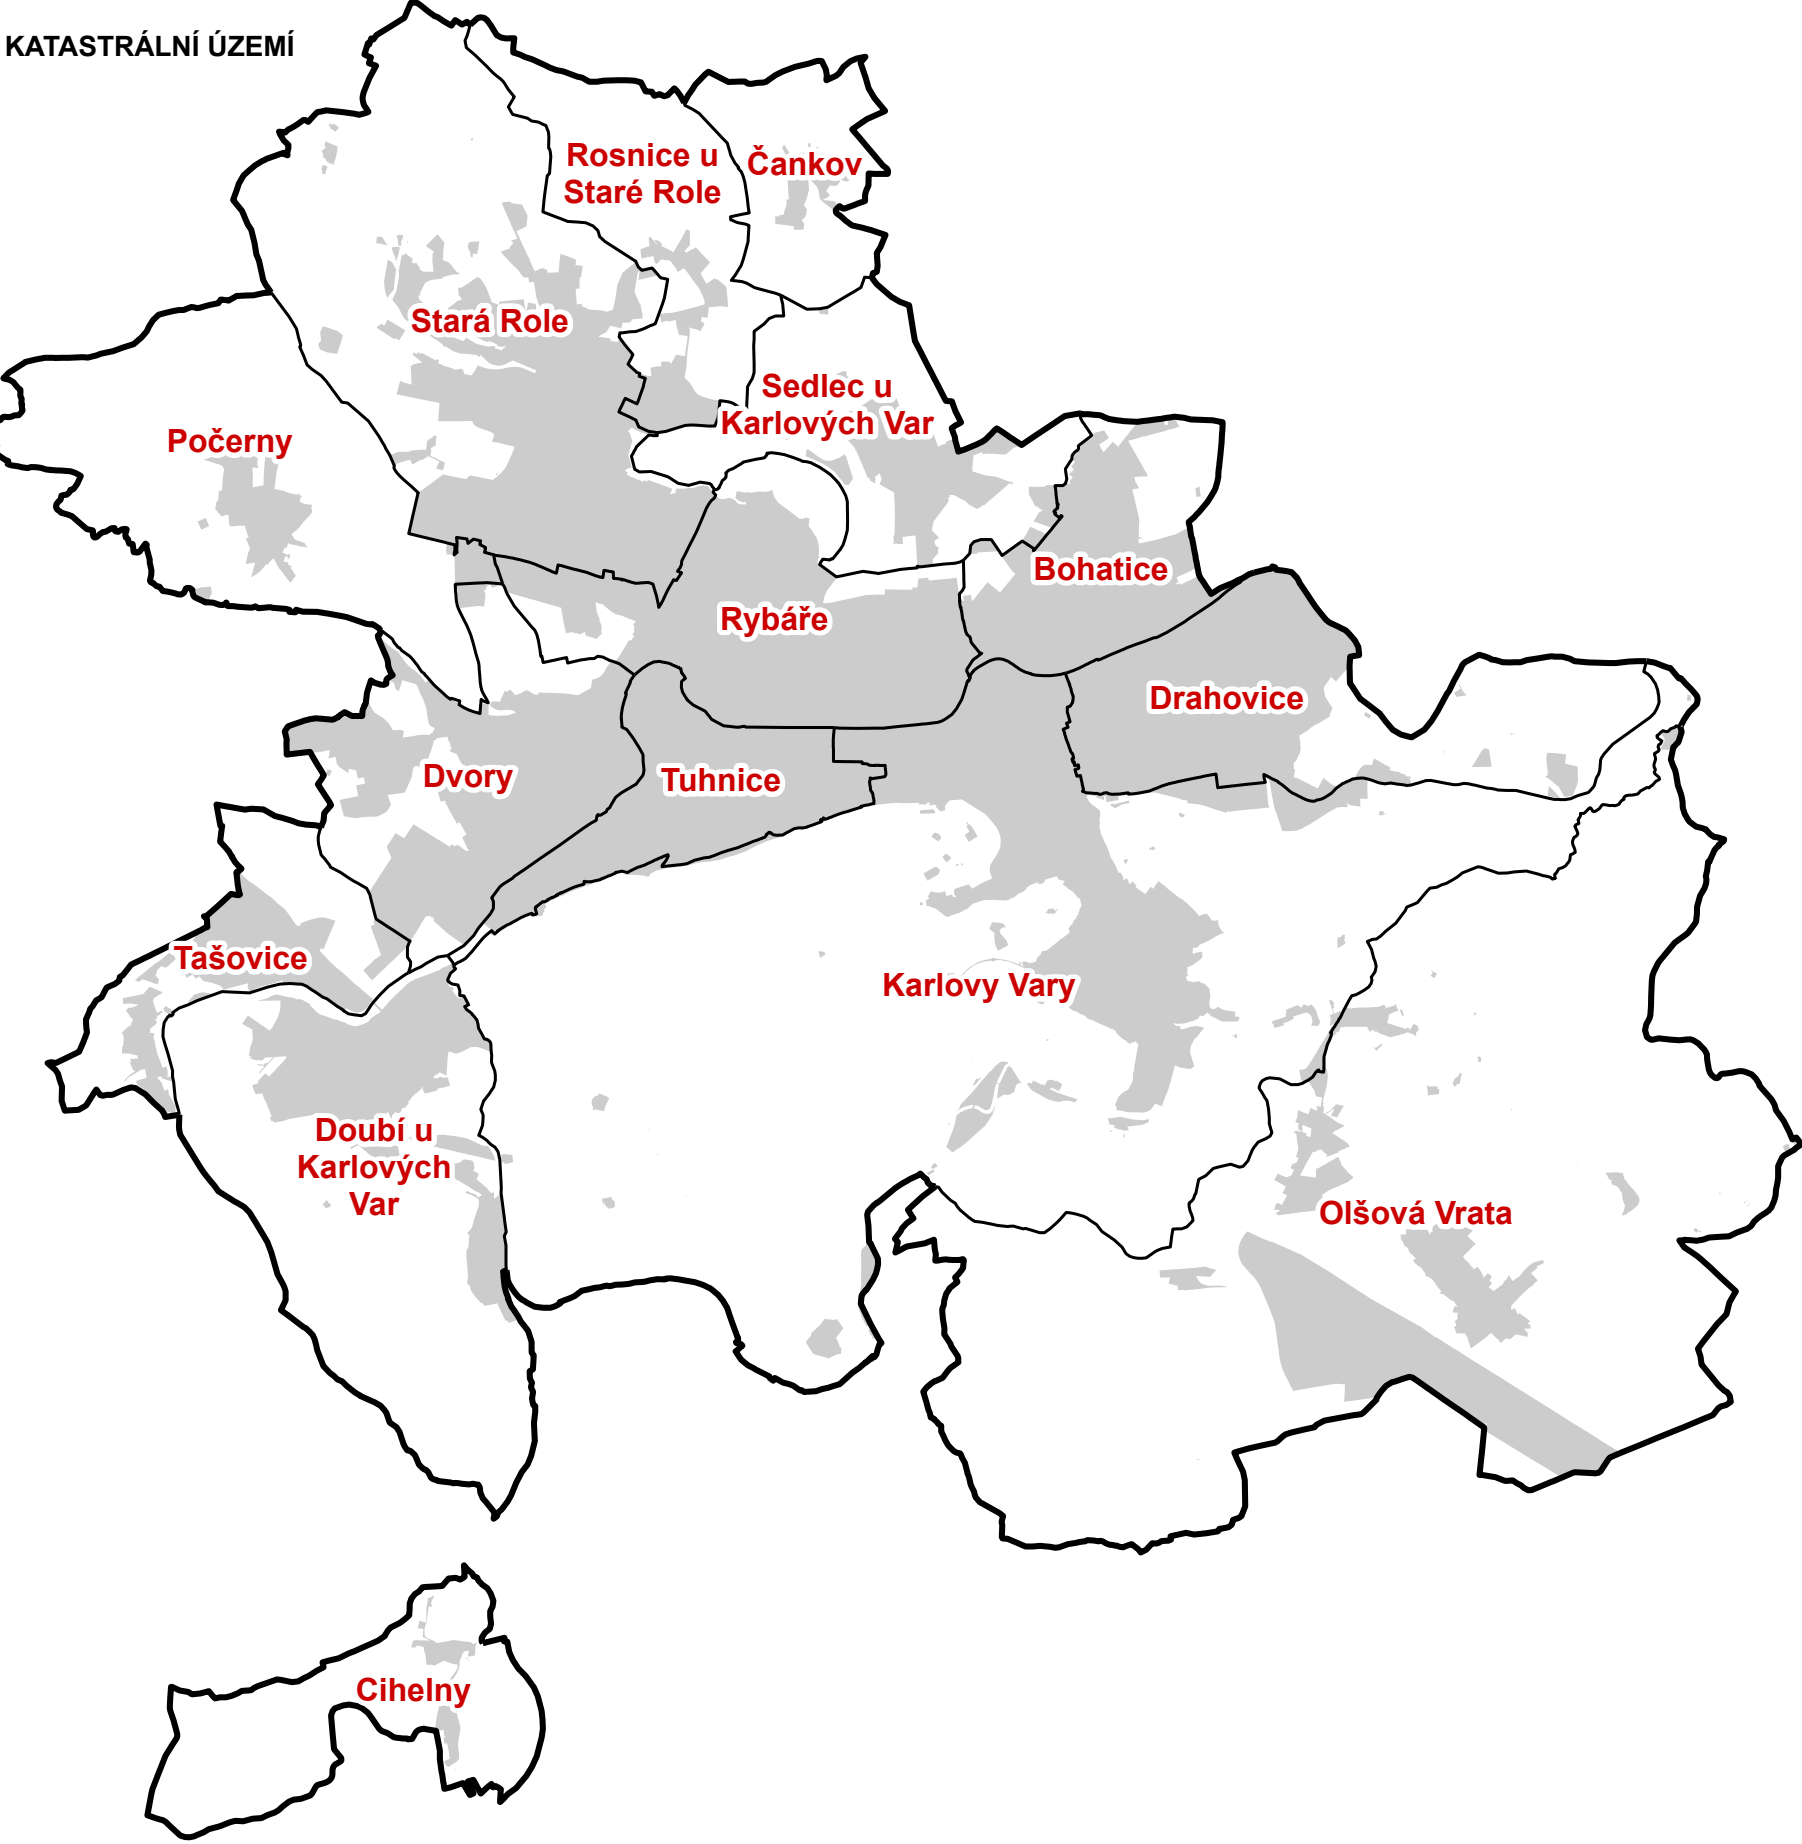

PLOCHY ZMĚN A ÚZEMNÍCH REZERV

- zastavěné plochy
- plochy přelévavby
- plochy změn v krajíně
- plochy územních rezerv

SKLADEBNÉ ČÁSTI ÚSES

- lokální biocentrum
- lokální biokoridor
- regionální biocentrum
- regionální biokoridor
- nadregionální biocentrum
- nadregionální biokoridor

KORIDORY DOPRAVNÍ INFRASTRUKTURY

- koridor dopravní infrastruktury místního významu
- koridor dopravní infrastruktury nadmístního významu

PRVKY MAPOVÉHO PODKLADU

- hranice federálního území
- hranice katastrálního území
- hranice zastavěného území k 15. 6. 2020
- katastrální kresba

POPIS

- KARLOVY VARY město
- DOUBÍ část města
- Nové Domky místní část, samota
- Na mláziřě pomístní jméno