


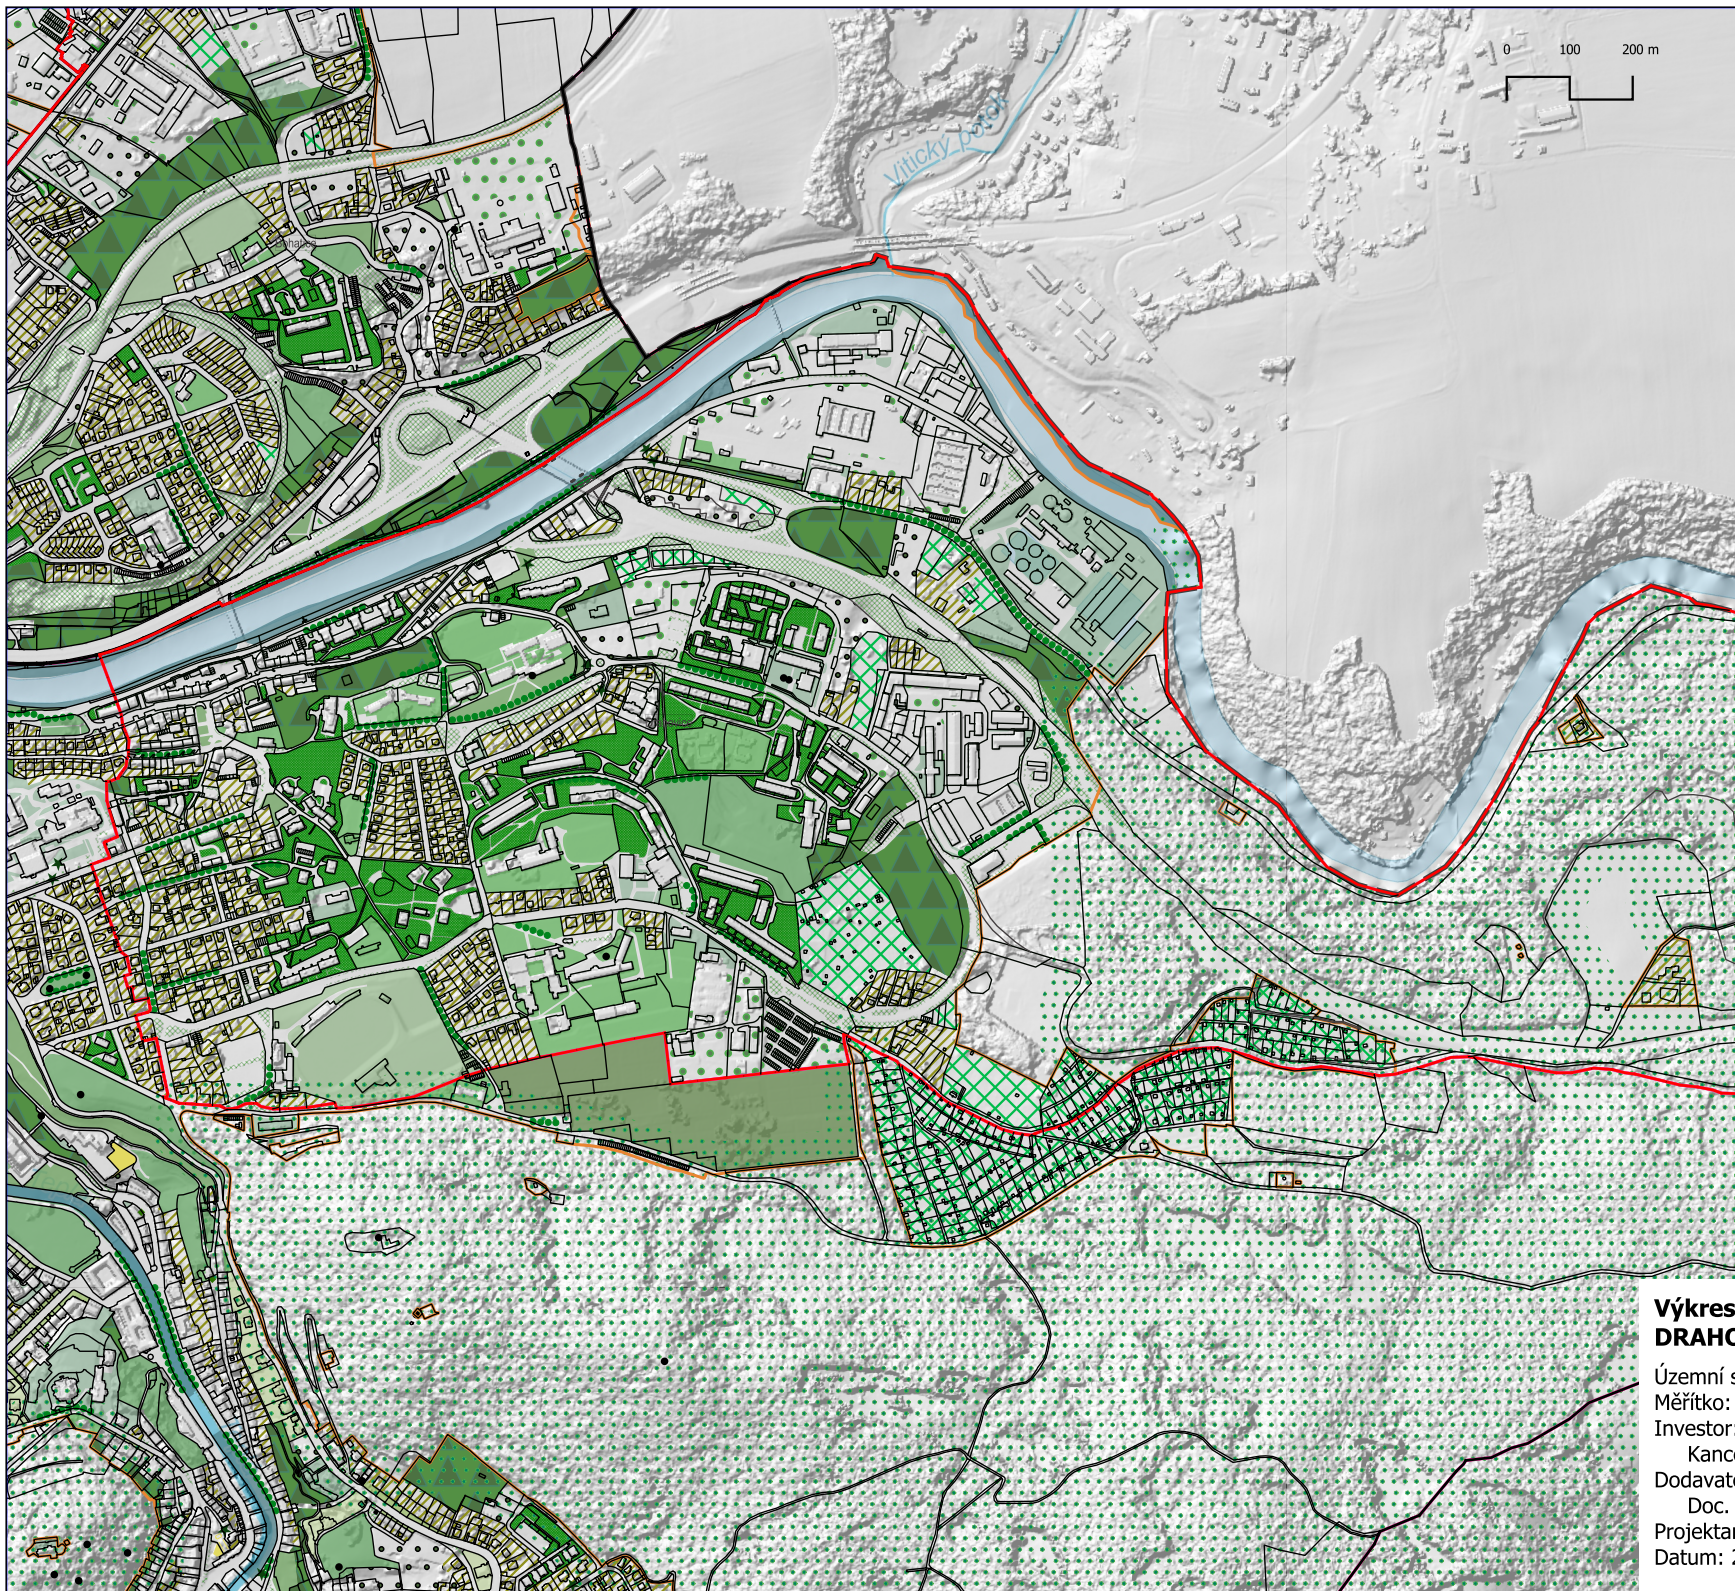

Legenda

- Hranice obce KV
 - Části obce KV
 - Zastavitelné území
- Kategorie zeleně
- Parky
 - Lázeňské lesy
 - Parkově upravené plochy
 - Střešní zahrady
 - Zeleň vodních toků a ploch
 - Zeleň dopravních objektů
 - Zeleň krajinná
 - Zeleň školních a kulturních zařízení
 - Zeleň obytných městských částí
 - Zeleň vnitrobloků
 - Zeleň objektů služeb a institucí
 - Zeleň rekreační
 - Zeleň sportovních areálů
 - Zeleň hřbitovů
 - Předzahrádky
 - Zeleň výrobních a průmyslových areálů
 - Zeleň ostatní
 - Zeleň soukromá
 - Zeleň vilová
 - Stromořadí stávající i navrhované
 - Významný prvek - objekt
 - Významný prvek - mobilní zelen
 - Významný prvek - strom/skupina stromů

Výkres A3/2e MĚSTSKÁ ZELEŇ, k.ú. DRAHOVICE

Územní studie systému sídelní zeleně města Karlovy Vary
Měřítko: 12 000

Investor:

Kancelář architektury města Karlovy Vary, p.o.

Dodavatel:

Doc. Ing. Klára Salzmann, Ph.D.

Projektant: Ing. Markéta Marešová

Datum: 2023/2024