

Zkrácená verze pro web KAM KV°




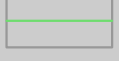

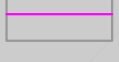



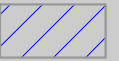
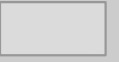






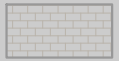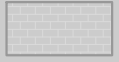


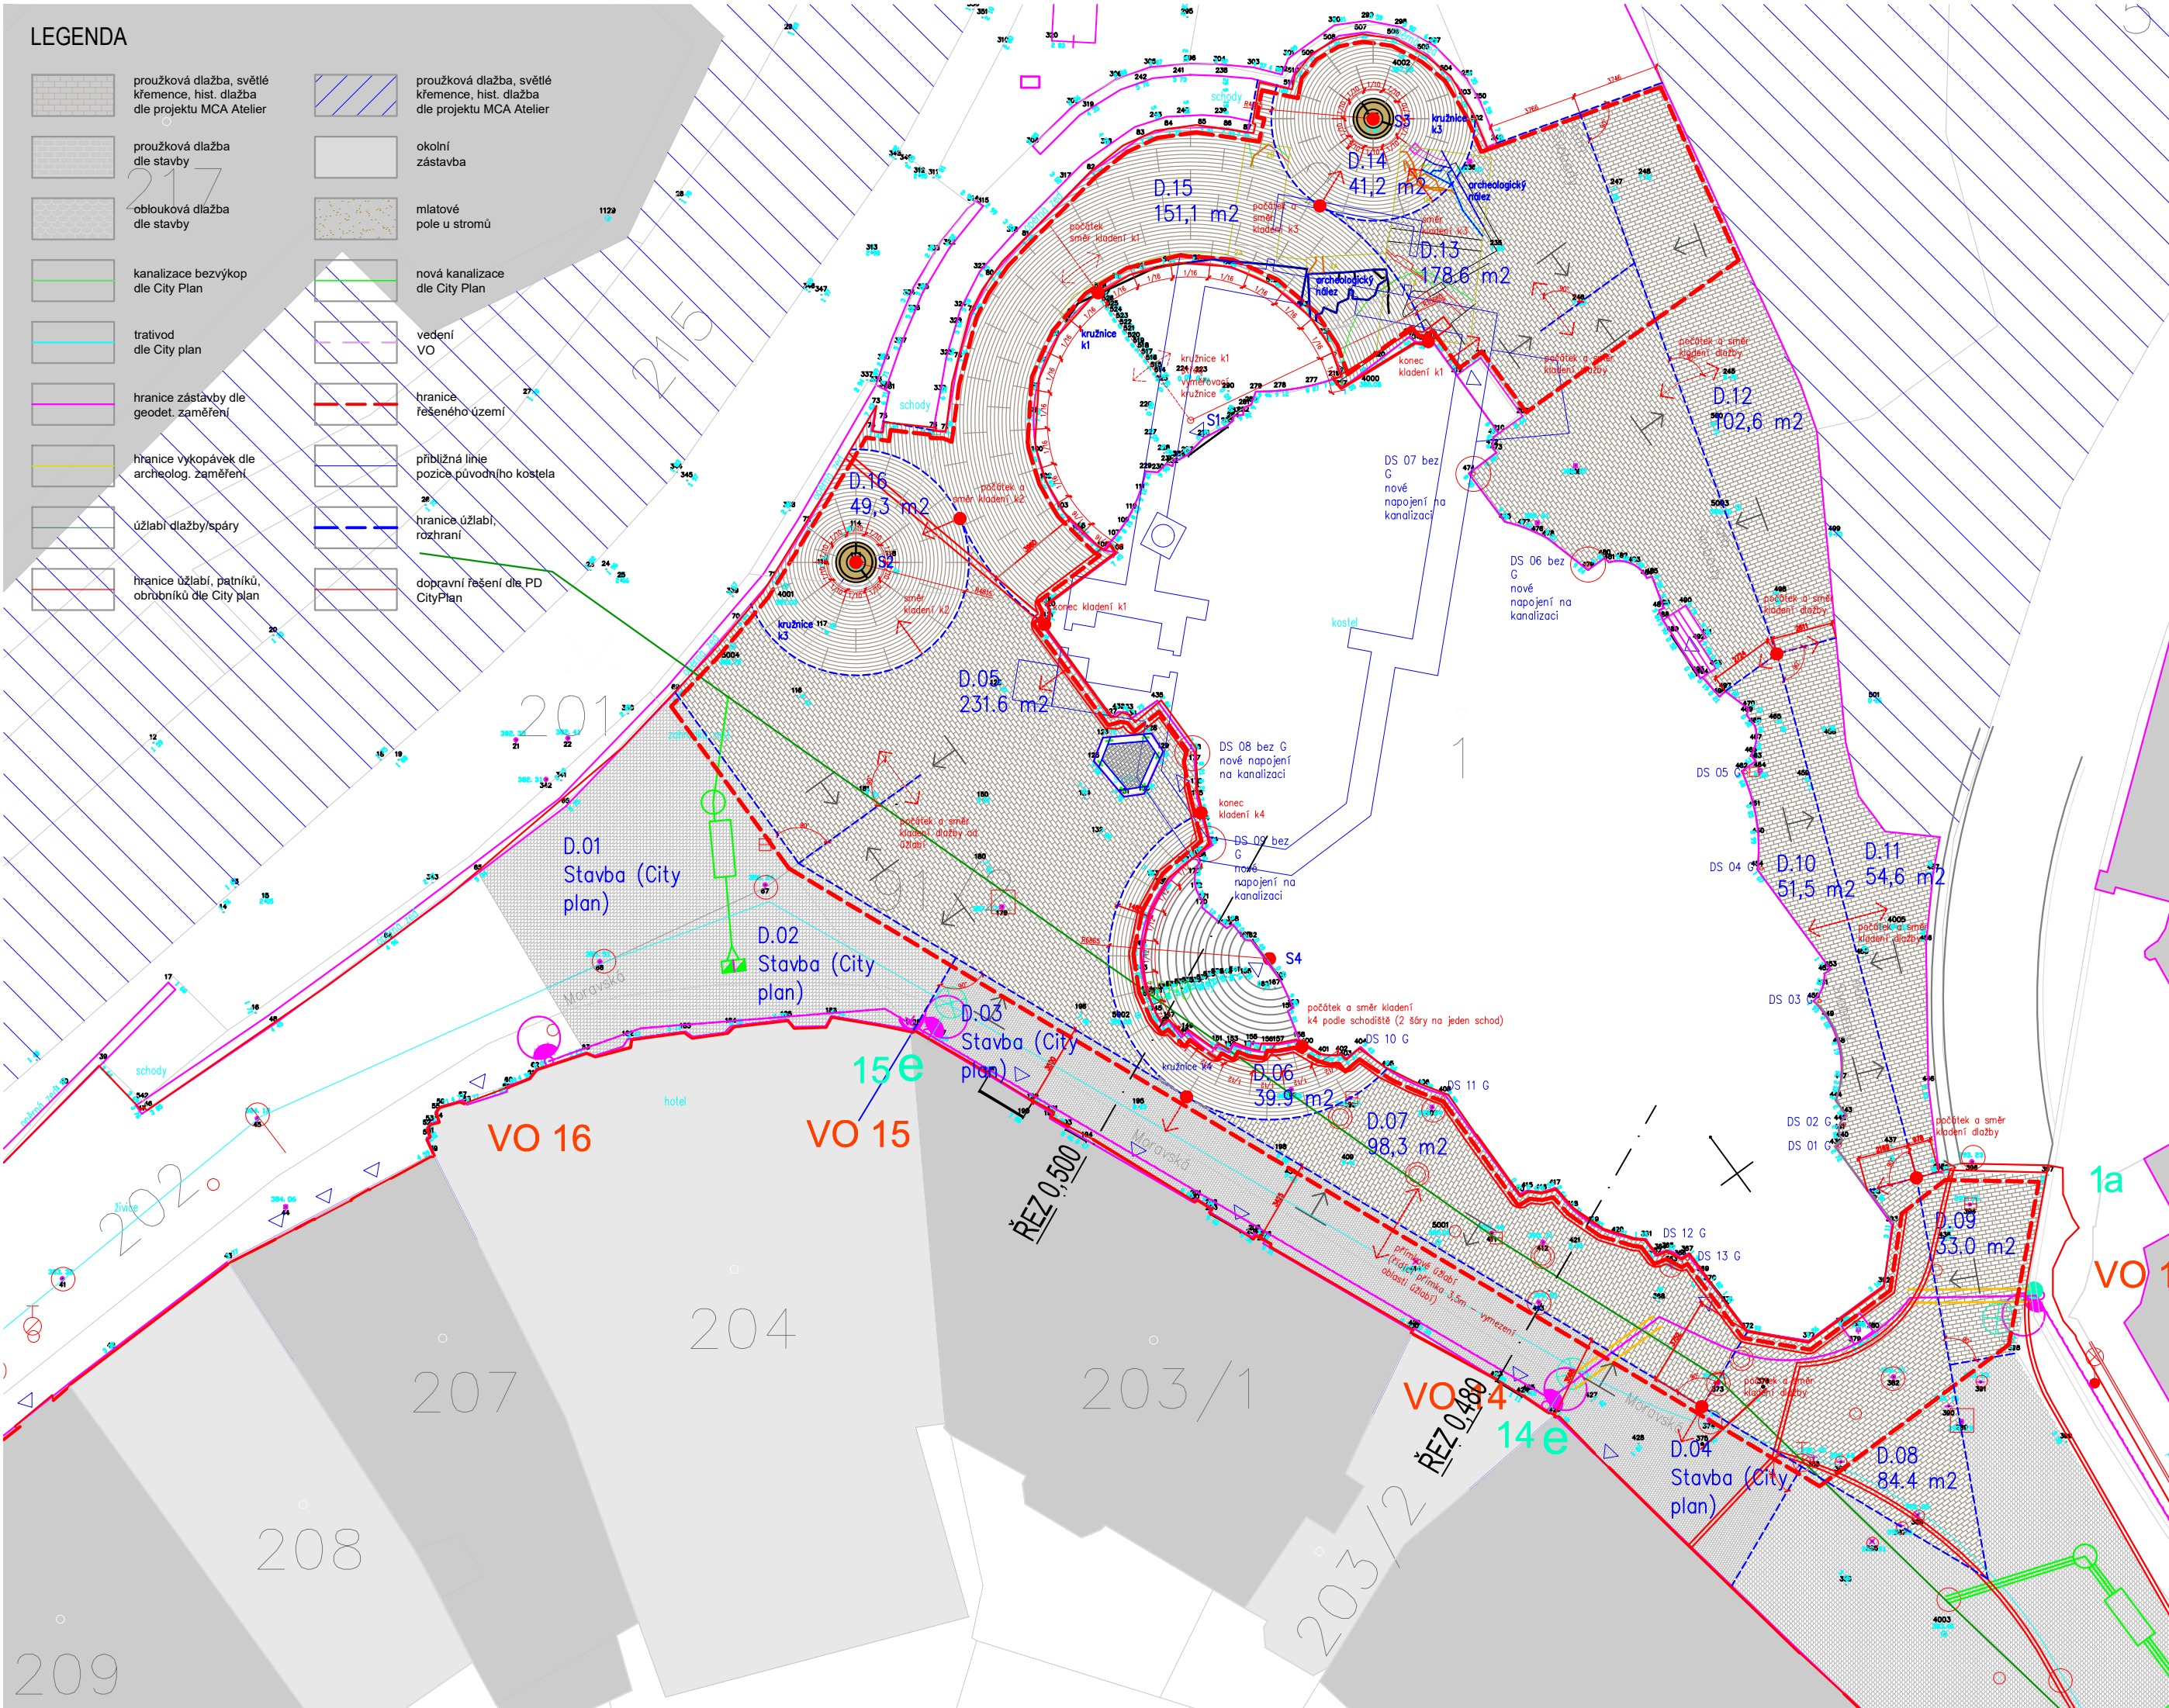
Návrh dlažby u kostela sv. Máří Magdalény

Statutární město
Karlovy Vary

M C A
ATELIER S. R. O.
IČ: 27418634 DIČ: CZ27418634
DYKOVA 1 VINOHRADY PRAHA 10 10100
T: 222518427 F: 222515051
E: MCA@MCA-ATELIER.COM WWW.MCA-ATELIER.COM

LEGENDA

-  proužková dlažba, světlé křemence, hist. dlažba dle projektu MCA Atelier
-  proužková dlažba dle stavby
-  oblouková dlažba dle stavby
-  kanalizace bezvýkop dle City Plan
-  trativod dle City plan
-  hranice zástavby dle geodet. zaměření
-  hranice vykopávek dle archeolog. zaměření
-  úžlabí dlažby/špáry
-  hranice úžlabí, patníků, obrubníků dle City plan
-  proužková dlažba, světlé křemence, hist. dlažba dle projektu MCA Atelier
-  okolní zástavba
-  mlátové pole u stromů
-  nová kanalizace dle City Plan
-  vedení VO
-  hranice řešeného území
-  přibližná linie pozice původního kostela
-  hranice úžlabí, rozhraní
-  dopravní řešení dle PD CityPlan



POZN. VEŠKERÉ ROZMĚRY OVĚŘIT NA STAVBĚ!

PŘEDLOŽENÁ DOKUMENTACE JE KLADEČSKÝM PLÁNEM,
 DETAILEM VYBRANÉ OBLASTI NAVAZUJÍCÍ NA DPS/DSP AF-CITYPLAN

prof. / výkres	číslo výkresu / paré	rr.mm.dd.
1:250	A300b	'20.02.27.
KOORDINAČNÍ SITUACE		


POZN. hx = HIERARCHIE KLADENÍ
 KLADENÍ DLAŽBY BUDE REALIZOVÁNO

DLE HIERARCHIE KLADENÍ, VIZ. A101 TECHNICKÁ ZPRÁVA



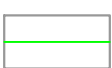
architekt / autor	ing. arch. Miroslav Čikán AA
spolupráce:	ing. arch. Jiří Opl. ml.
M C A	A T E L I E R S . R . O
IČ: 27418634	DIČ: CZ27418634
DIKOVÁ 1 VINOHRADY PRAHA 10 10100	T: 22 251 84 27 F: 22 251 50 51
E: MCA@MCA-ATELIER.COM WWW.MCA-ATELIER.COM	

investor:	Statutární město Karlovy Vary
Úpravy povrchu u kostela sv. Máří Magdalény	nám. Svobody 1, 360 01 Karlovy Vary



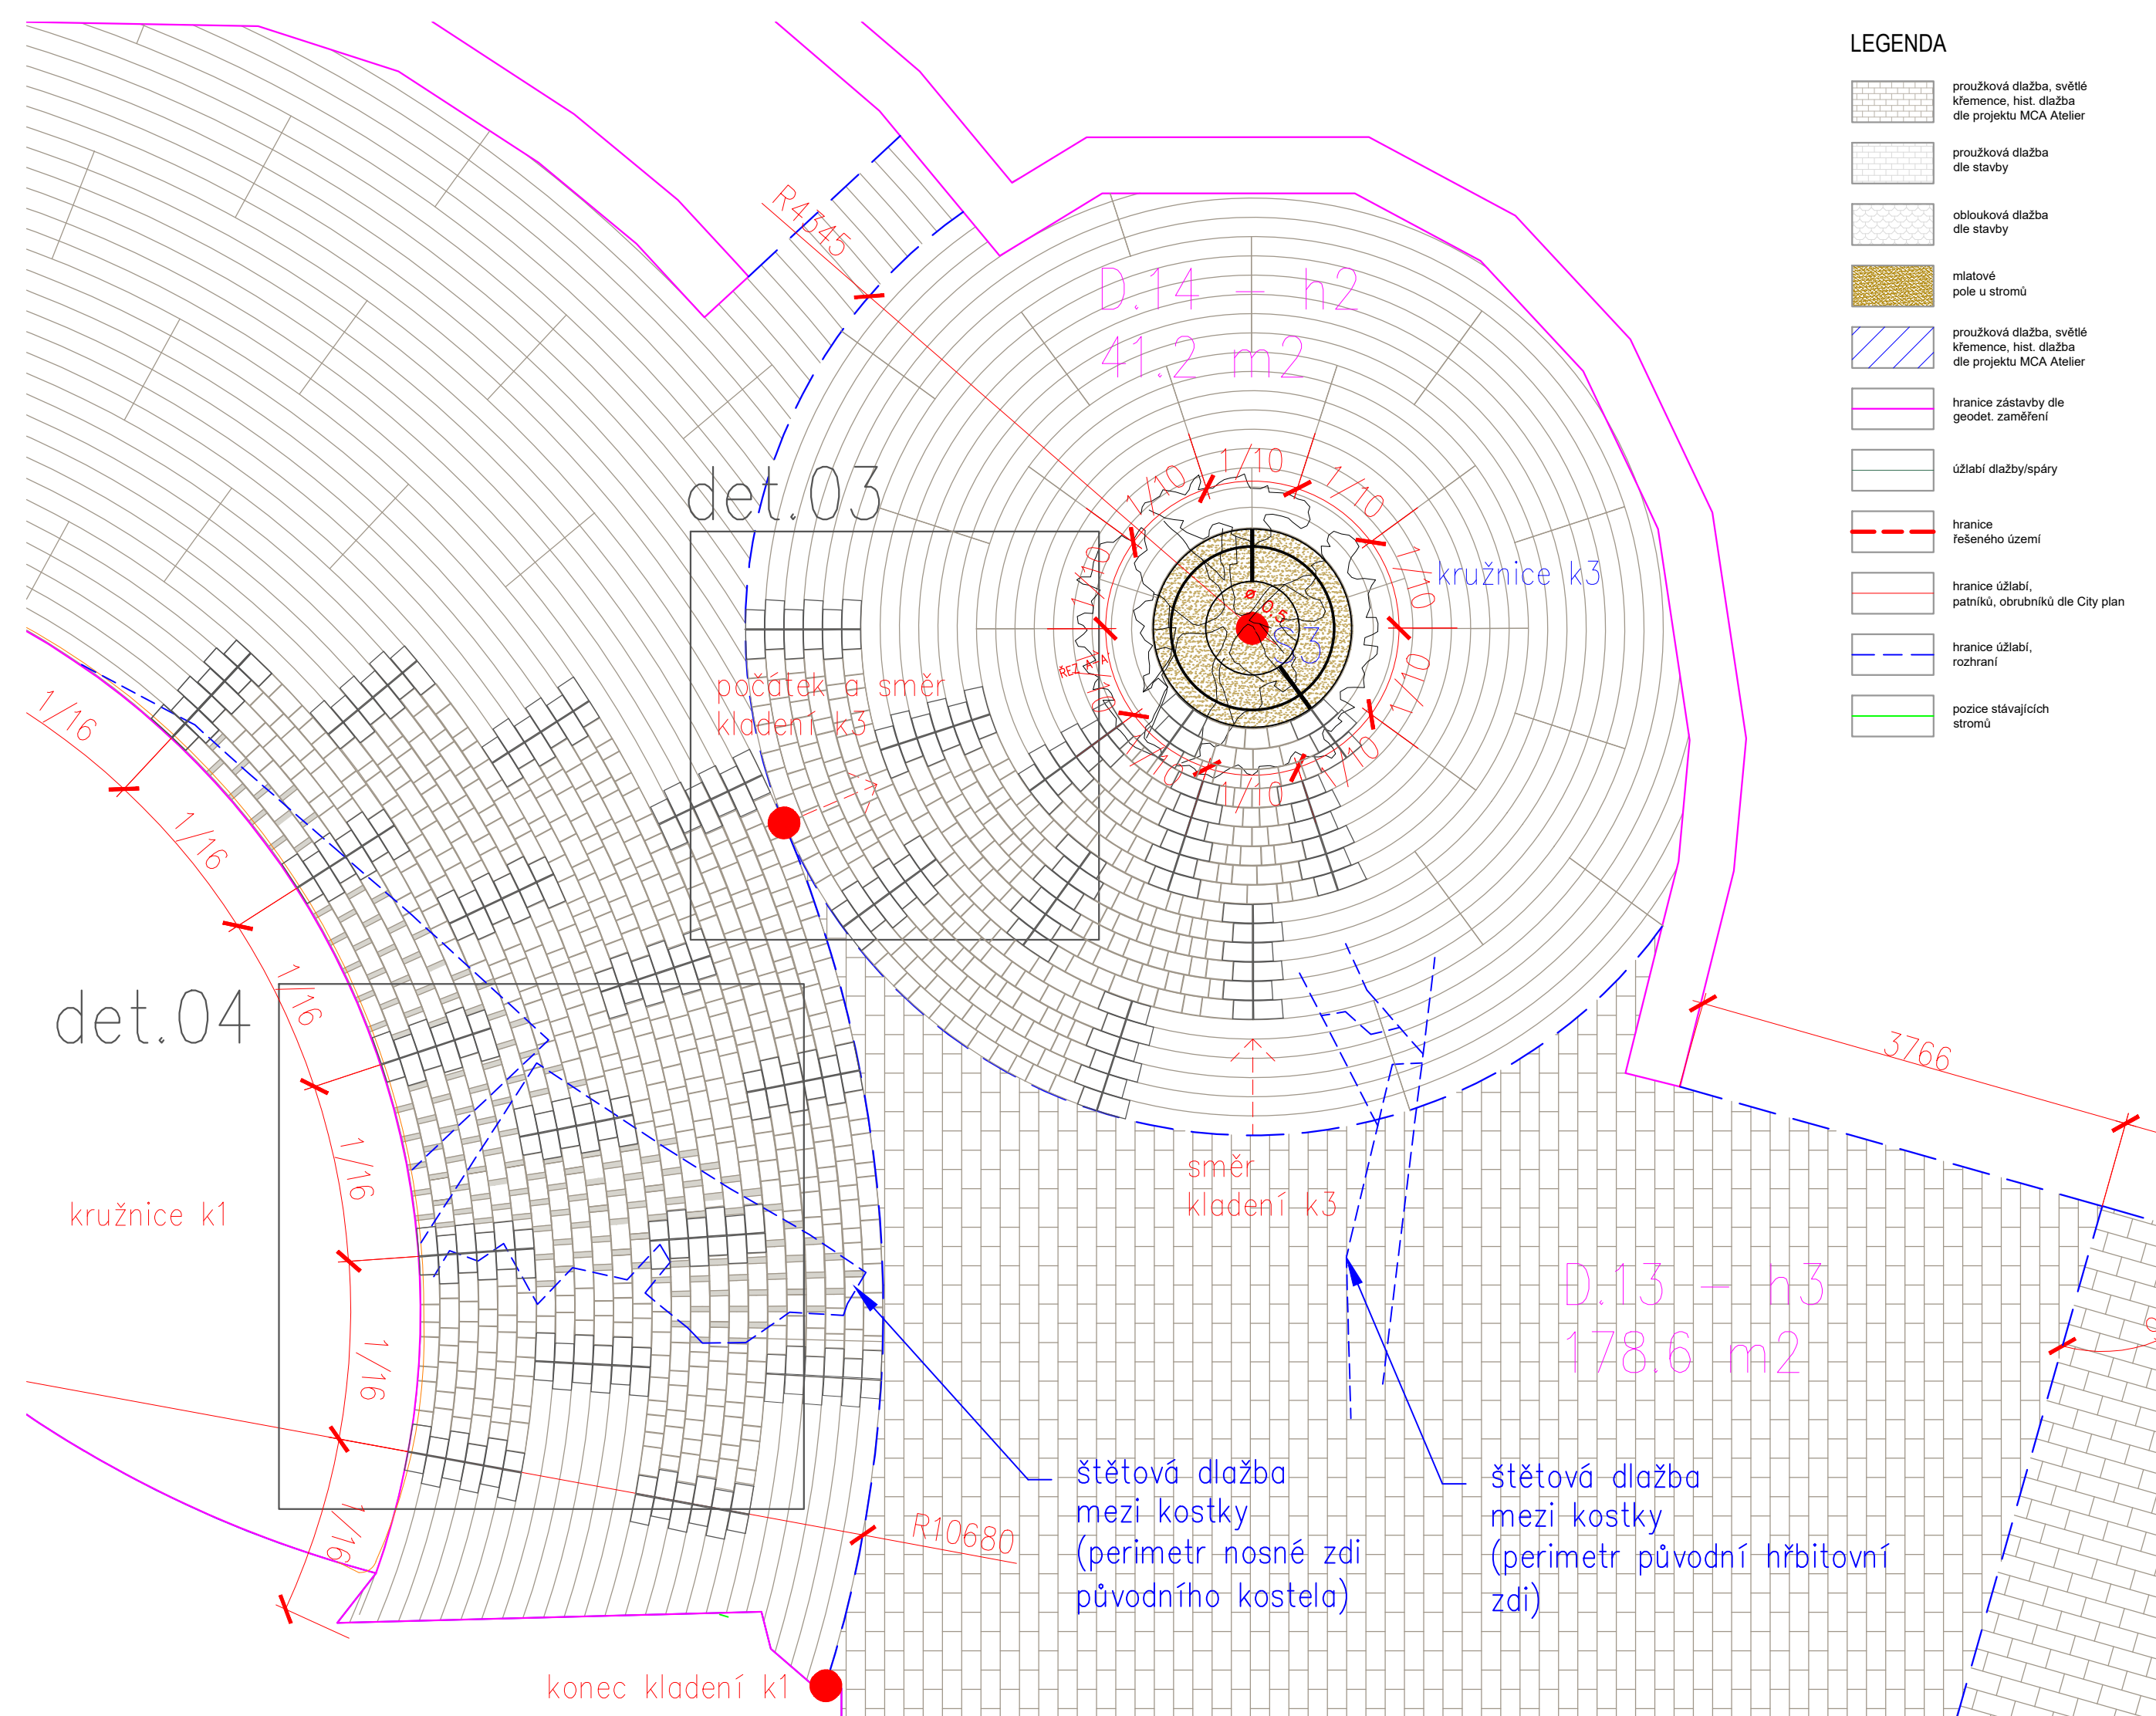

LEGENDA

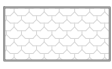-  proužková dlažba, světlé křemence, hist. dlažba dle projektu MCA Atelier
-  proužková dlažba dle stavby
-  oblouková dlažba dle stavby
-  mlátové pole u stromů
-  proužková dlažba, světlé křemence, hist. dlažba dle projektu MCA Atelier
-  hranice zástavby dle geodet. zaměření
-  úžlabí dlažby/spáry
-  hranice řešeného území
-  hranice úžlabí, patníků, obrubníků dle City plan
-  hranice úžlabí, rozhraní
-  pozice stávajících stromů

POZN. VEŠKERÉ ROZMĚRY OVĚŘIT NA STAVBĚ!
PŘEDLOŽENÁ DOKUMENTACE JE KLADEČSKÝM PLÁNEM,
DETAILEM VYBRANÉ OBLASTI NAVAZUJÍCÍ NA DPS/DSP AF-CITYPLAN

POZN. hx = HIERARCHIE KLADENÍ
 KLADENÍ DLAŽBY BUDE REALIZOVÁNO
 DLE HIERARCHIE KLADENÍ, VIZ. A101 TECHNICKÁ ZPRÁVA

stupeň : DPS
Úpravy povrchu u kostela sv. Máří Magdalény
 nám. Svobody 1, 360 01 Karlovy Vary

investitor:
 Statutární město
 Karlovy Vary

architekt / autor
 Ing. arch. Miroslav Cikán AA
 spolupráce:
 Ing. arch. Jiří Opl. ml.

MCA ATELIER S.R.O.
 IČ: 27418634 DIČ: CZ27418634
 DYKOVA 1 VINOHRADY PRAHA 10 10100
 T: 22518427 F: 22515051
 EMCA@MCA-ATELIER.COM WWW.MCA-ATELIER.COM

číslo výkresu / paré
 rrr.mm.dd.
 A302
 '20.02.27.

měřítko:
 1:50
KLADEČSKÝ VÝKRES 01





stupeň : DOKUMENTACE K PROVEDENÍ STAVBY

investor:

Úpravy povrchu u kostela sv. Máří Magdalény

nám. Svobody 1, 360 01 Karlovy Vary

Karlovy Vary

MCA ATELIER S. R. O.

IČ: 27418634 DIČ: CZ27418634
 DYKOVA 1 VINOHRADY PRAHA 10 10100
 T : 2 2 2 5 1 8 4 2 7 F : 2 2 2 5 1 5 0 5 1
 E: MCA@MCA-ATELIER.COM WWW.MCA-ATELIER.COM

architekt / autor

Ing. arch. Pavla Melková AA
 Ing. arch. Miroslav Cíkan AA
 spolupráce:
 Ing. arch. Kateřina Frejlichová
 Ing. arch. Jiří Opl ml.

prof. / výkres

Situace - dlažba

měřítko:

1:250


číslo výkresu / paré

A336

SOUŘADNICOVÝ SYSTÉM : S - JTSK, VÝŠKOVÝ SYSTÉM: ČSUNSBPV ±0,000 = 193,810


rr. mm. dd.

19.10.18.

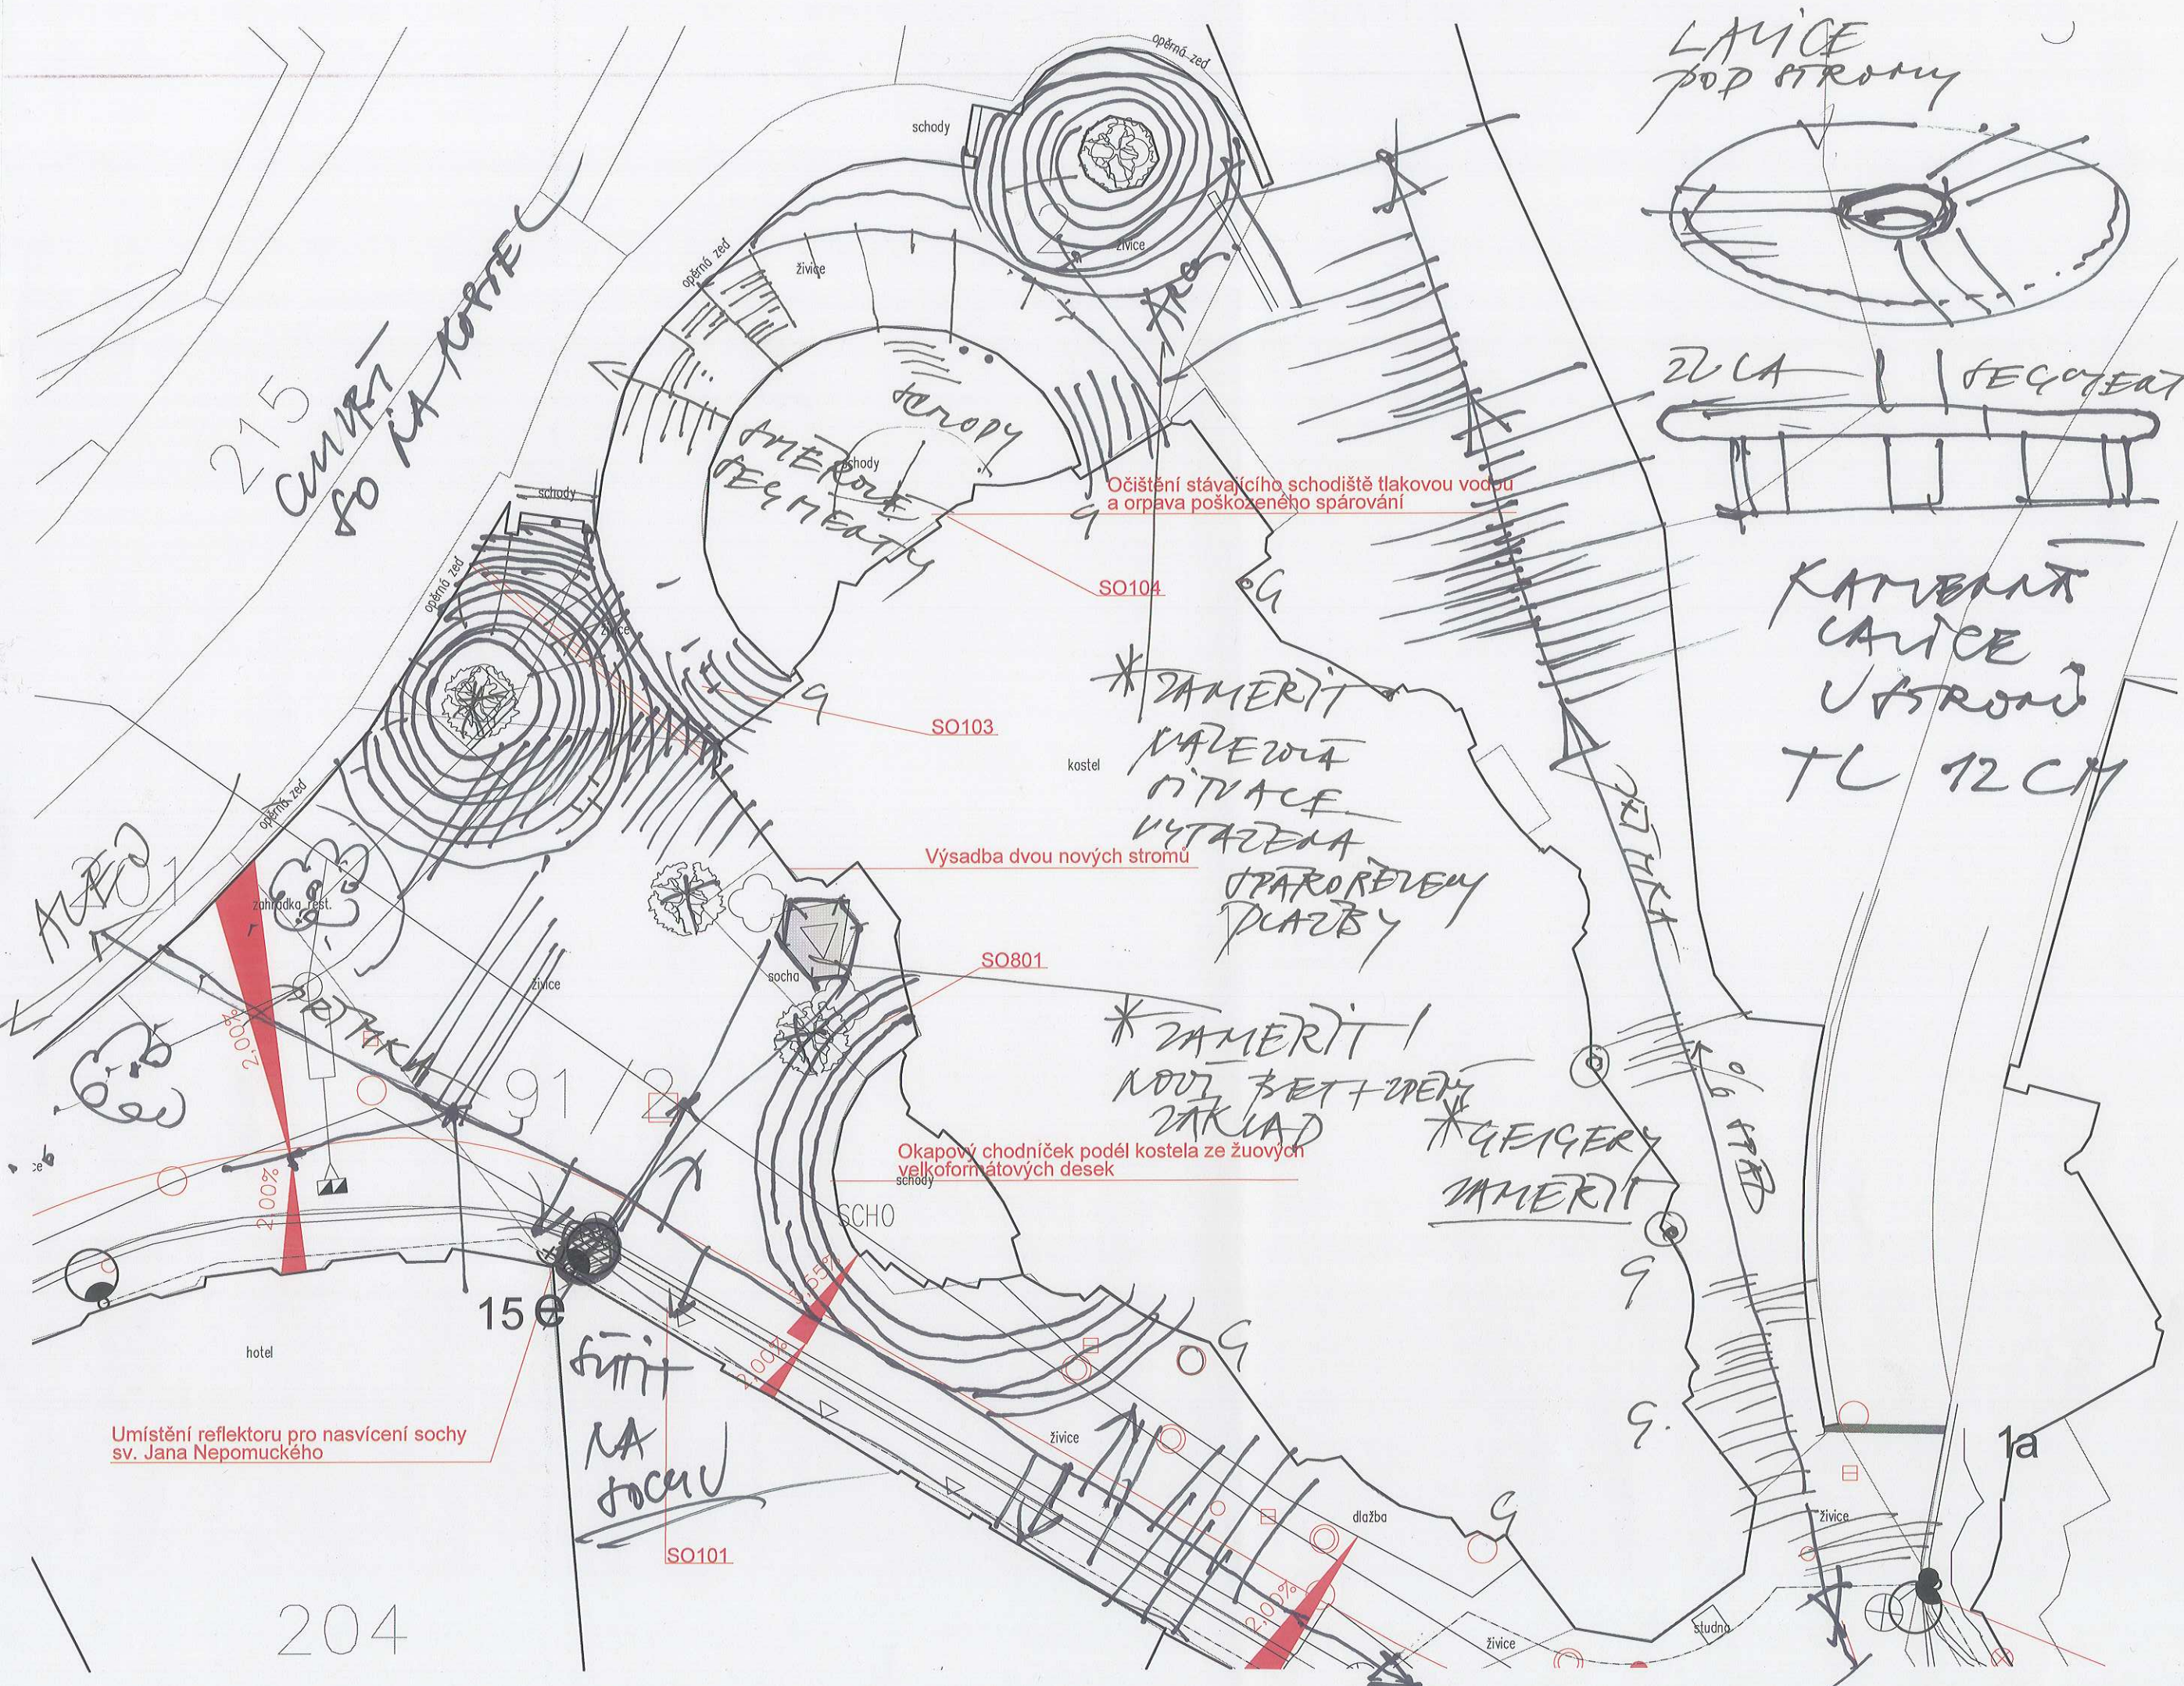

215
 CUMART
 DO KA KOPPEC

LAVICE
 POD STROMY

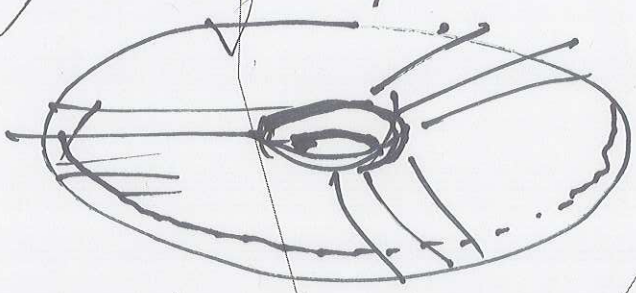

ZU LA | PEGOVANT

KAMENNA
 LAVICE
 U STROMŮ
 TL 12 CM

* ZAMĚRIT
 NÁLEŽNĚ
 PŘI VACE
 VYTÁŽENÁ
 ÚPRAVENÁ
 DLAŽBA

* ZAMĚRIT!
 NOVĚ BETONOVÝ
 ZÁKLAD

* GEIGERY
 ZAMĚRIT

15 E
 furt
 NA
 SOCHU

204

SOUŘADNICOVÝ SYSTÉM: S - JTSK, VÝŠKOVÝ SYSTÉM: ČS.NS.BPV ±0,000 = 193,810

investor:	K. VÁRY
architekt / autor:	Ing. arch. Miroslav Čikán AA
prof. / výkres:	EXTER. SCHODIŠTĚ SVĚTIDLA
měřítko:	A:200
číslo výkresu / paré:	14.10.
r.m.m.čd.	2019

M C A
ATELIER S. R. O.
 IČ: 27418634 DIČ: CZ27418634
 DYKOVA 1 VINOHRADY PRAHA 10 10100
 T: 222518427 F: 222515051
 E: MCA@MCA-ATELIER.COM WWW.MCA-ATELIER.COM

stupeň: DOKUMENTACE K PROVEDENÍ STAVBY
 ÚPRAVY PŘED
 ZAČETÍM
 M. N. HÁČKOVY



STÁVAJÍCÍ STAV - prostranství kolem kostela



MCA realizace PRAHA - ULICE V KOTCÍCH