

ÚZEMNÍ PLÁN KARLOVY VARY

OBJEDNATEL: MĚSTO KARLOVY VARY
MOSKEVSKÁ 21
361 20, KARLOVY VARY



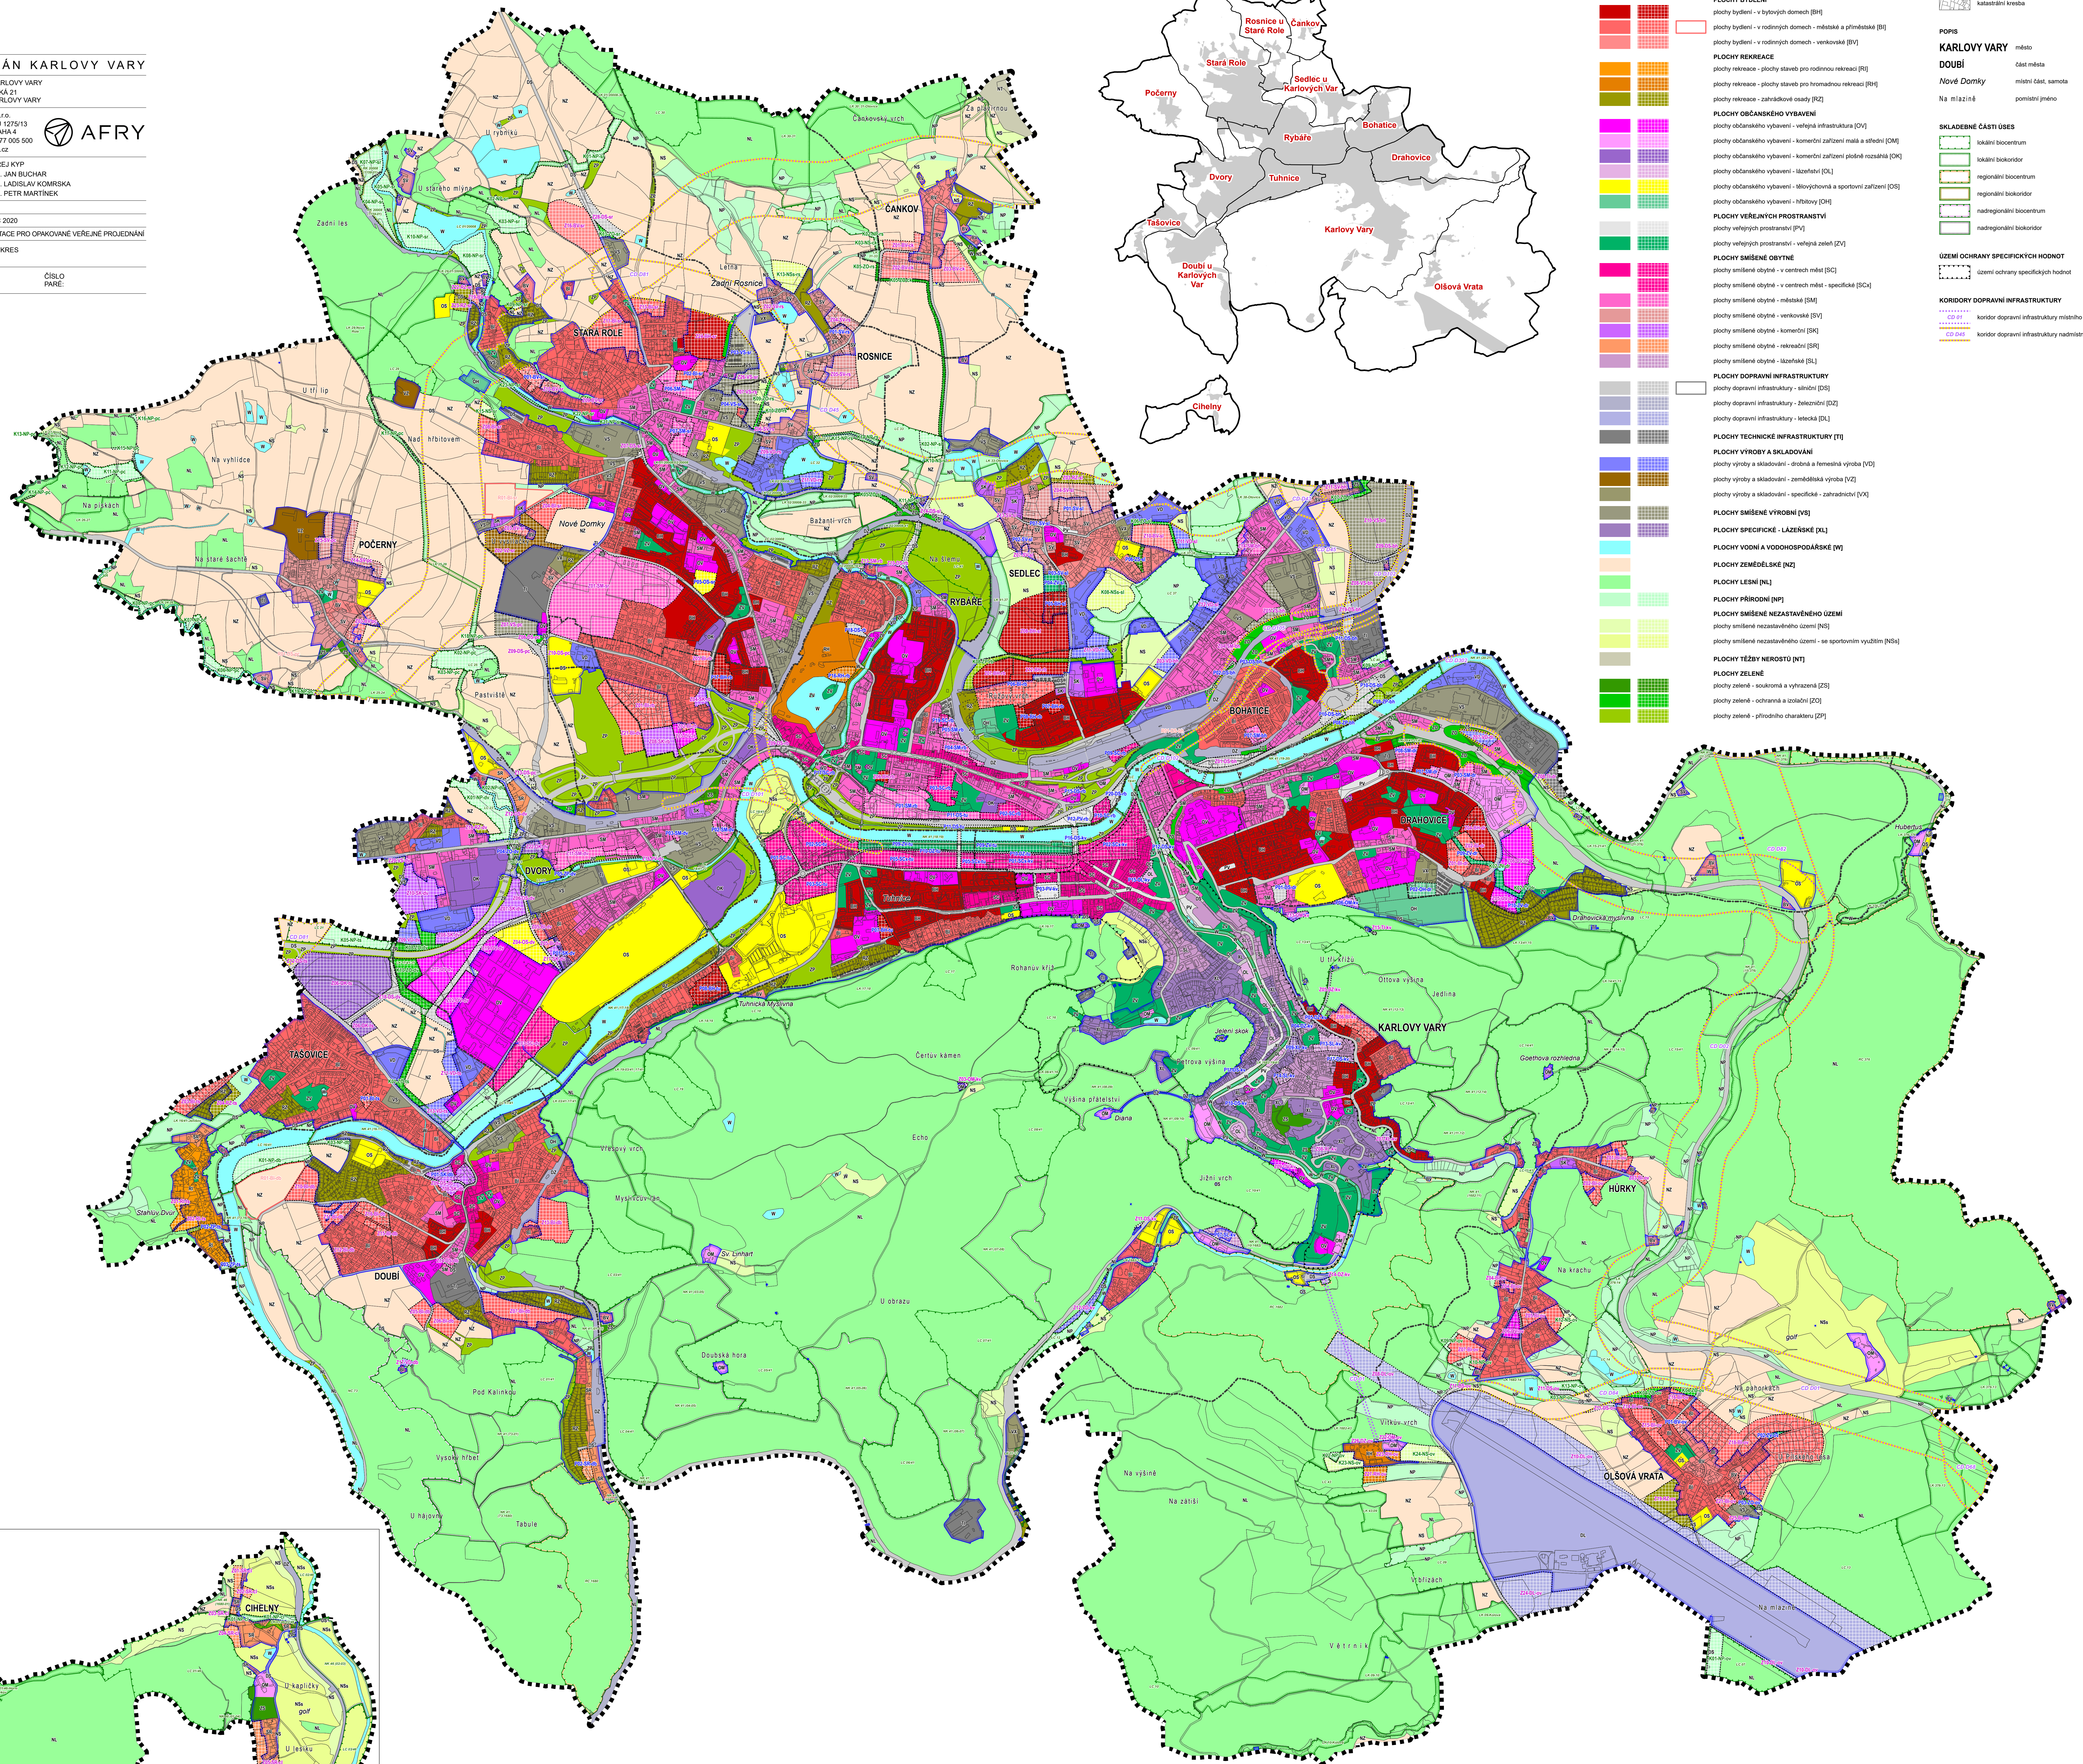
AUTORSKÝ KOLEKTIV: ING. ONDŘEJ KYP
ING. ARCH. JAN BUCHAR
ING. ARCH. LADISLAV KOMRSKA
ING. ARCH. PETR MARTÍNEK

MĚŘÍTKO: 1 : 10 000

DATUM: PROSINEC 2020

NÁZEV	HLAVNÍ VÝKRES

ČÍSLO
VÝKRESU: **1b1**

**CIHELNY**