

ÚZEMNÍ PLÁN KARLOVY VARY

OBJEDNATEL: MĚSTO KARLOVY VARY
MOSKEVSKÁ 21
361 20, KARLOVY VARY




AUTORSKÝ KOLEKTIV: ING. ONDŘEJ KYP
ING. ARCH. JAN BUCHAR
ING. ARCH. LADISLAV KOMRSKA
ING. ARCH. PETR MARTÍNEK

1 : 10 000

DATUM:	PROSINEC 2020
STUPEŇ:	DOKUMENTACE PRO OPAKOVANÉ VEŘEJNÉ PROJEDNÁNÍ

NÁZEV: VÝKRES KONCEPCE TECHNICKÉ INFRASTRUKTURY
VÝKRESU: - ZÁSOBOVÁNÍ VODOU

ČÍSLO
VÝKRESU: **1b4.1** ČÍSLO
PÁŘE:

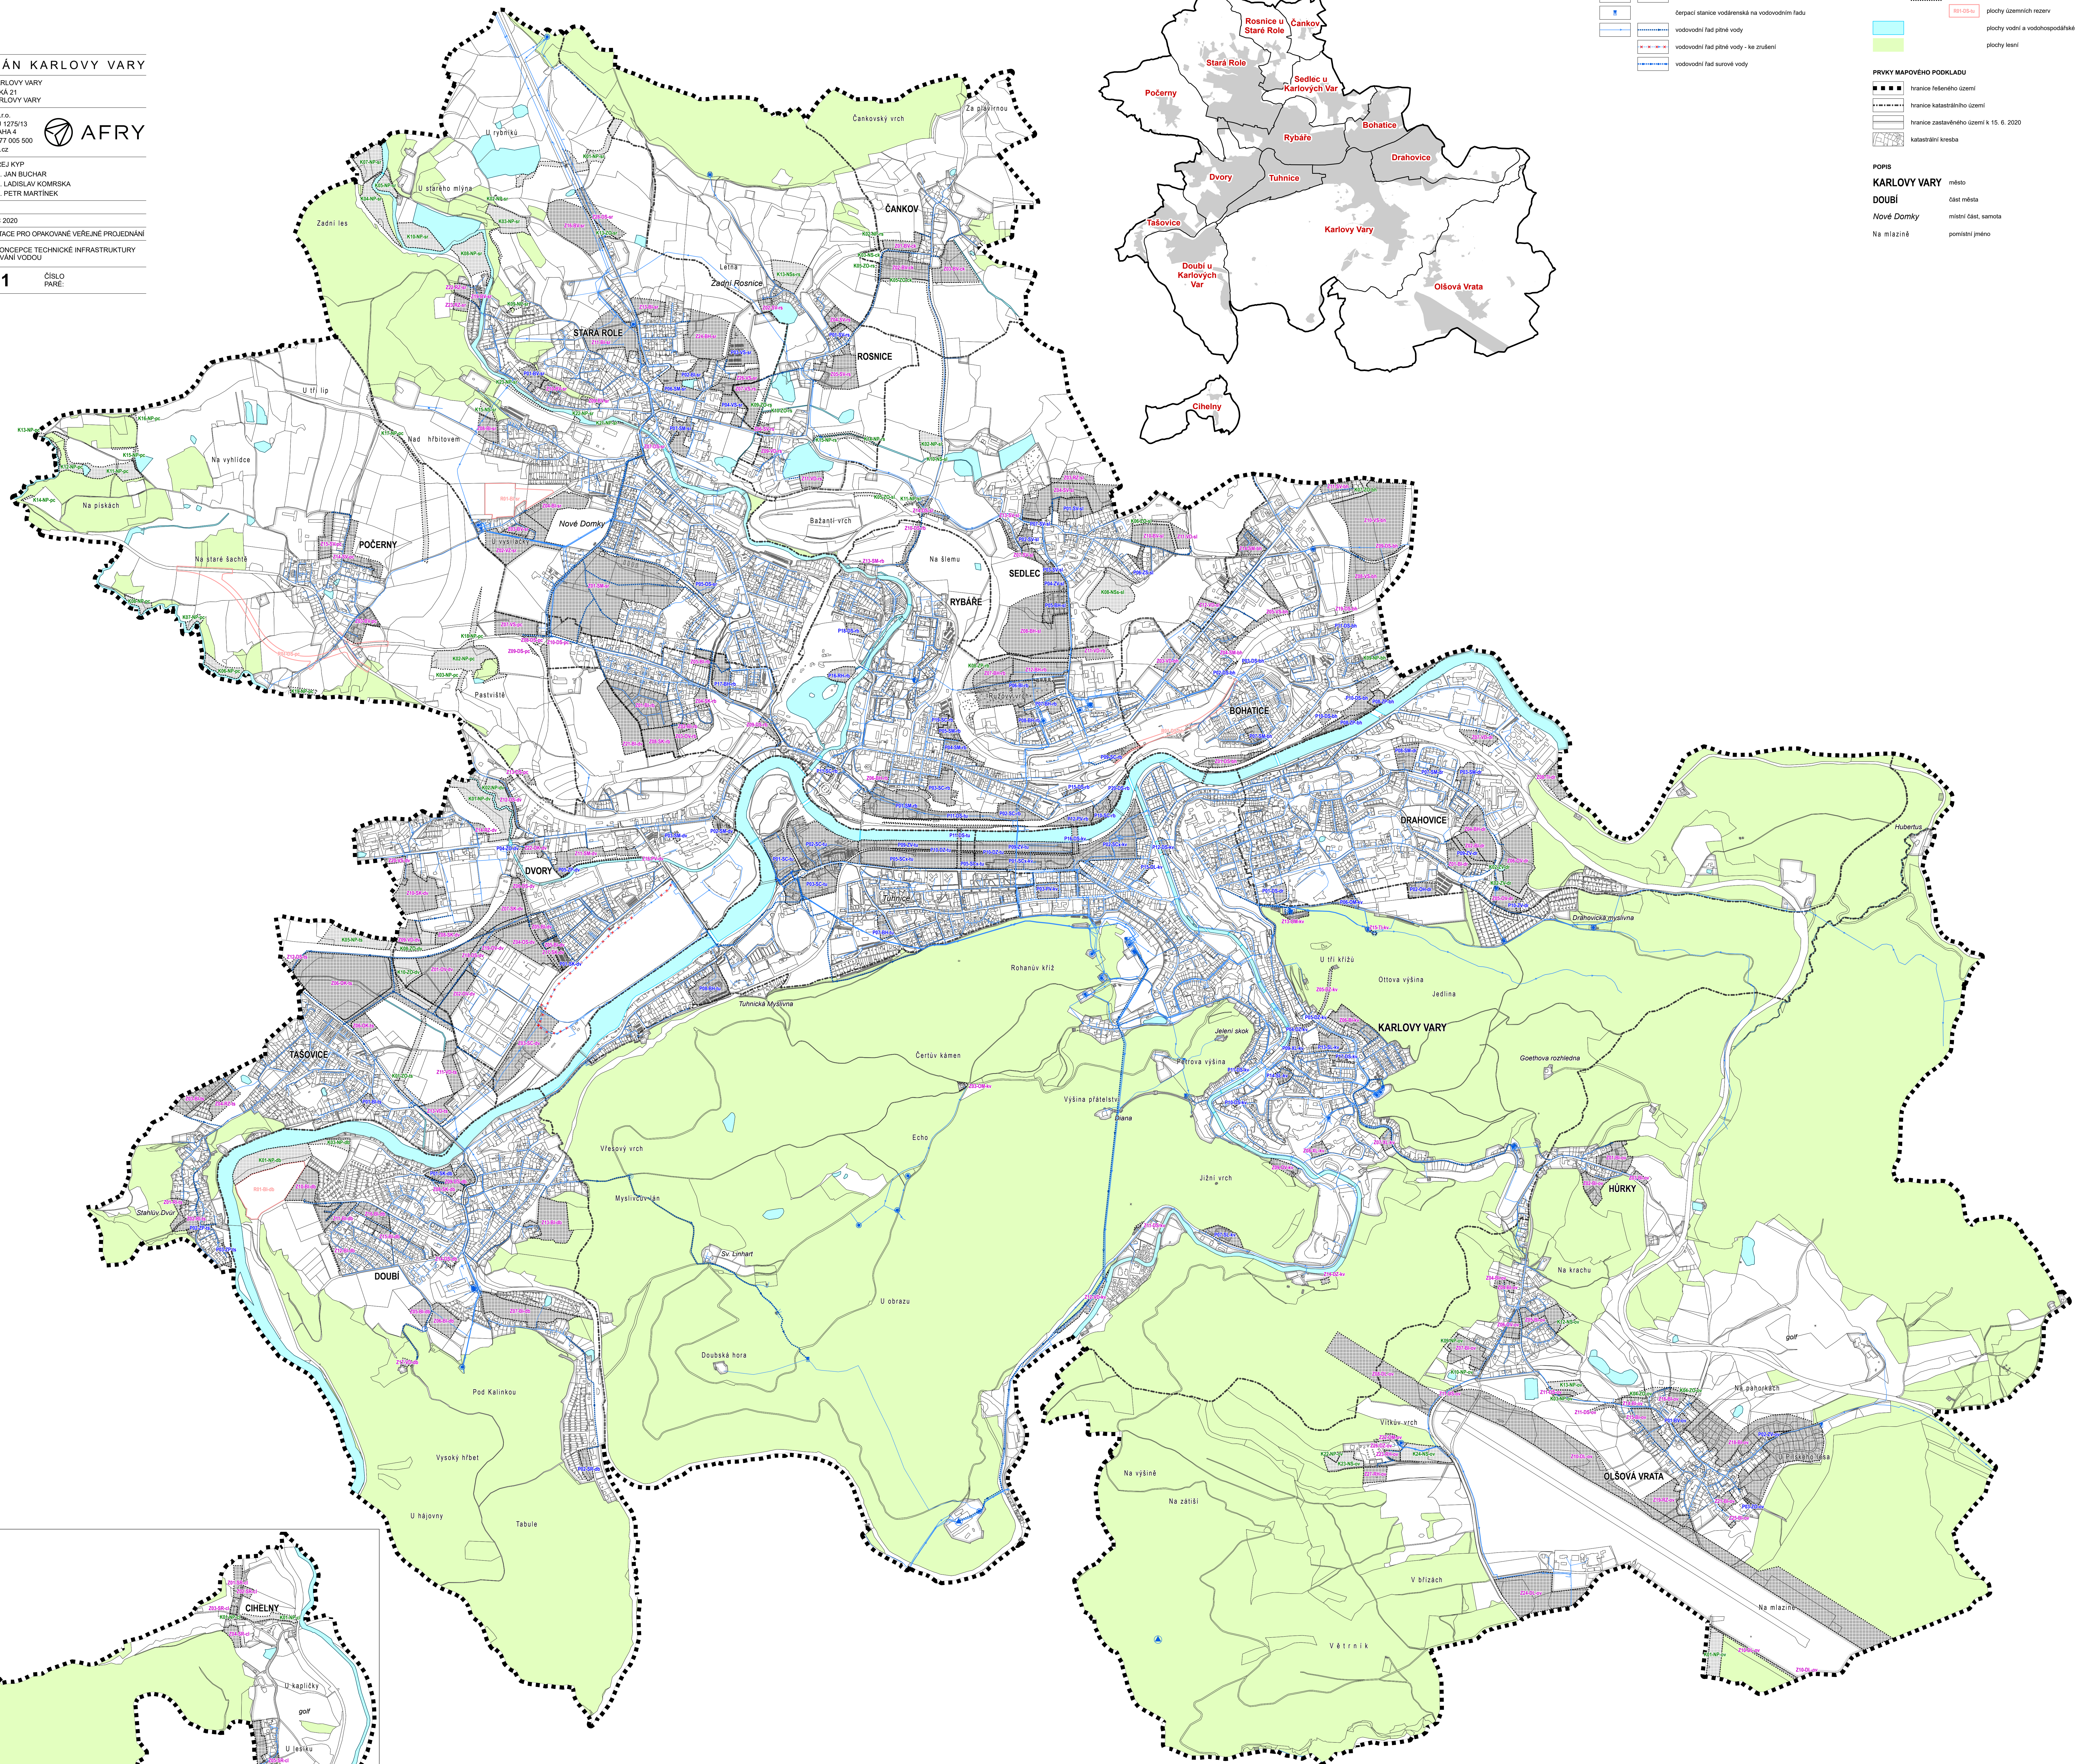

CIHELNY

