



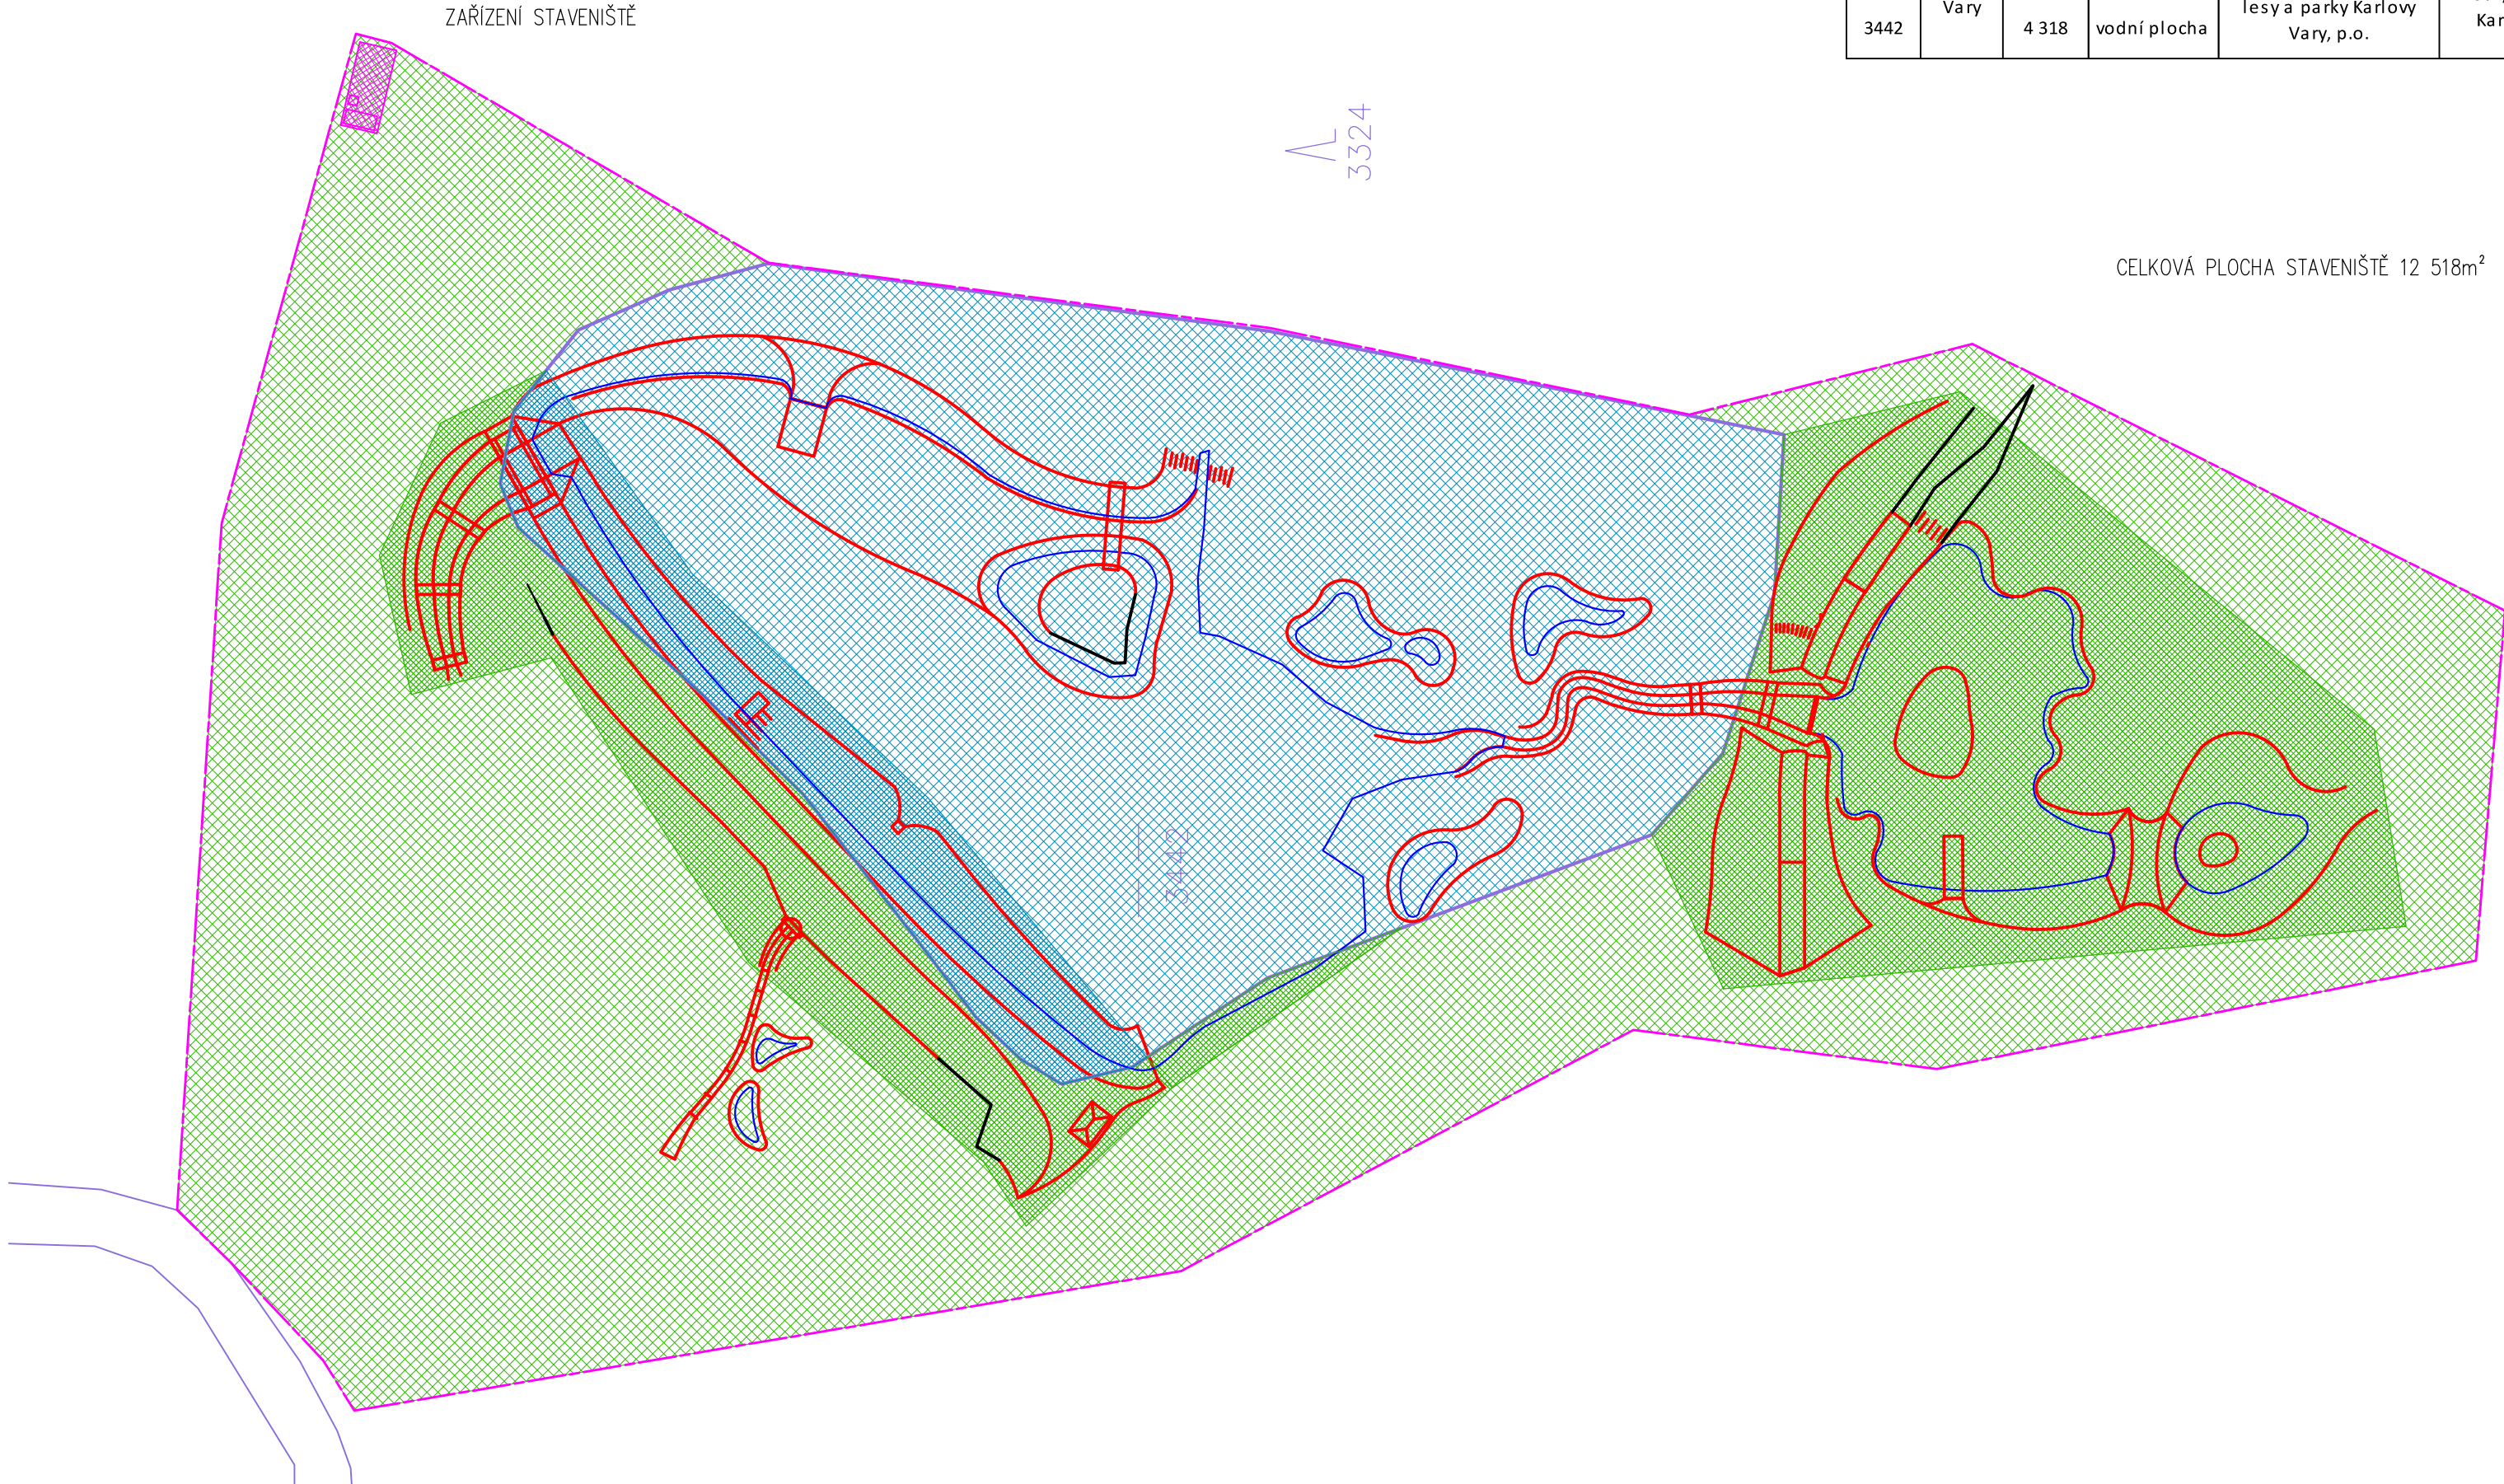

TABULKA DOTČENÝCH POZEMKŮ							
P.Č.	k.ú.	Výměra [m²]	Druh pozemku	Vlastník	Adresa	Trvalý zábor [m²]	Dočasný zábor [m²]
3324	Karlovy Vary	682 058	lesní pozemek	Statutární město Karlovy Vary/Lázeňské lesy a parky Karlovy Vary, p.o.	Sovova stezka 504/4, 360 01 Karlovy Vary	2 700	8 200
3442		4 318	vodní plocha			530 (hráz)	4318

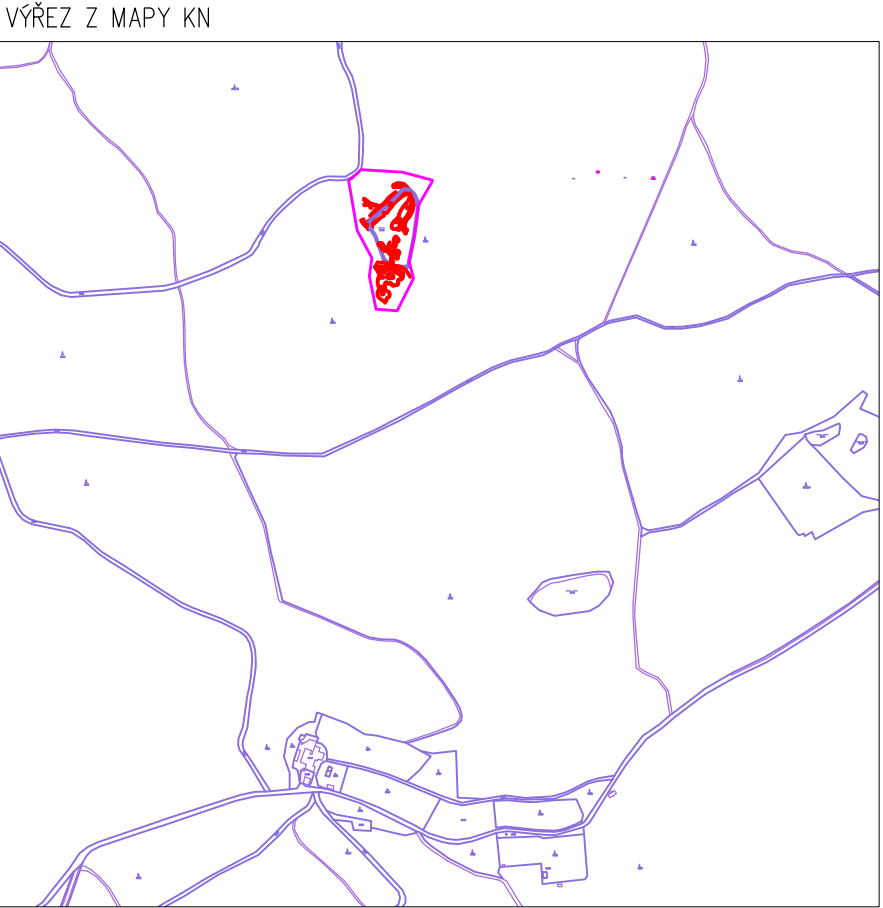

LEGENDA:

- NÁVRH
- STÁVAJÍCÍ TĚLESO HRÁZE
- HLADINA ZÁTOPY (TŮŇ)
- HRANICE POZEMKŮ KN
- OBVOD STAVENIŠTĚ

LEGENDA POZEMKŮ:

- DOČAS. ZÁBOR POZEMKU p.č. 3324
- TRVAL. ZÁBOR POZEMKU p.č. 3324 (HRÁZ, ZÁTOPA, TŮŇ)
- DOČAS. ZÁBOR POZEMKU p.č. 3442
- TRVAL. ZÁBOR POZEMKU p.č. 3442 (HRÁZ)

VÝŠKOVÝ SYSTÉM: Bpv
SOUŘADNICOVÝ SYSTÉM: S-JTSK

VYPRACOVAL: ING. VOKURKA, ING. SKALIČKA		AV ProENVI, s.r.o. KOLONKA 118/8 PRAHA 6 – LYSOLAJE	
INVESTOR: LÁZEŇ. LESY KARLOVY VARY	KRAJ KARLOVARSKÝ		
AKCE: MVN OVČÍ RYBNÍK – REKONSTRUKCE		DATUM: 05/2023	
		STUPEŇ: DSP /DPS	
PŘÍLOHA: KATASTRÁLNÍ SITUAČNÍ VÝKRES	MĚŘITKO: 1:500	Č.PŘÍLOHY: C.2	
		FORMÁT: 3xA4	